


СХЕМА
планировочной организации земельного участка
с обозначением места размещения
объекта индивидуального жилищного строительства (ИЖС)

Масштаб 1:500

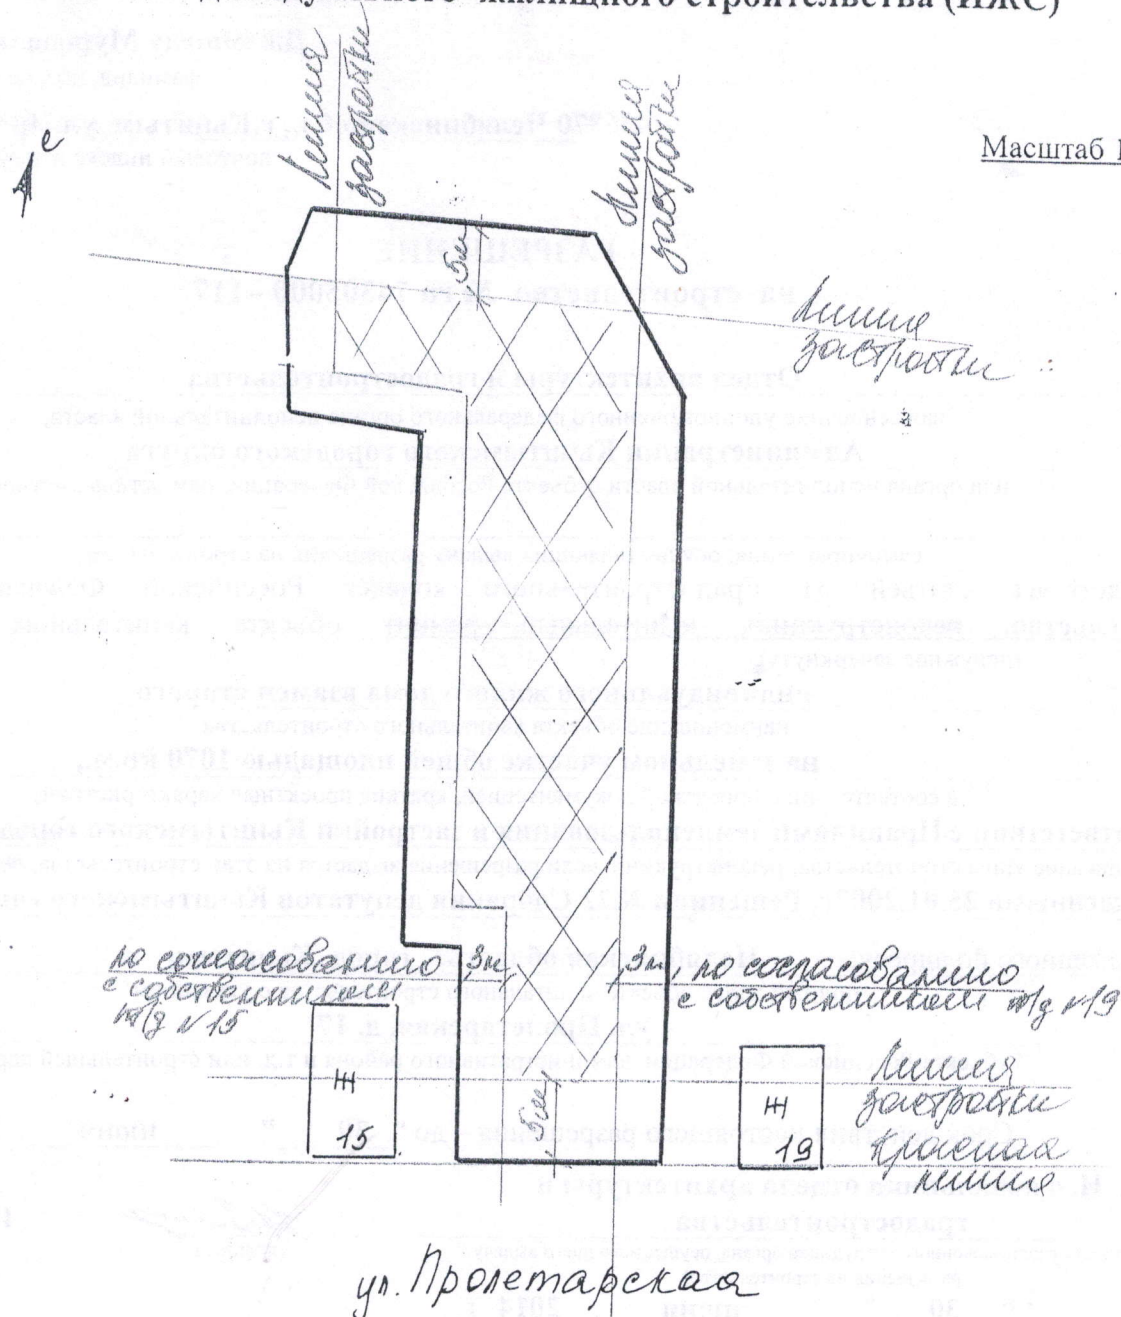

Примечание: Максимальный процент застройки участка 45%

Условное обозначение:



- место размещения объекта ИЖС

Схема прилагается к разрешению на строительство
 № гп 74305000-117 от «30» июня 2014г.

Схема расположения объекта недвижимости (части объекта недвижимости) на земельном участке



Условные обозначения:

- | | | | |
|-----------|--|-----------|--|
| — — — — — | — часть контура образованного проекцией существующего наземного конструктивного элемента здания | — — — — — | — граница части земельного участка |
| — — — — — | — часть контура образованного проекцией вновь образованного наземного конструктивного элемента здания | — — — — — | — граница кадастрового квартала |
| — — — — — | — часть контура образованного проекцией существующего надземного конструктивного элемента здания | — — — — — | — граница муниципального образования |
| — — — — — | — часть контура образованного проекцией вновь образованного надземного конструктивного элемента здания | — — — — — | — граница населенного пункта |
| — — — — — | — часть контура образованного проекцией существующего подземного конструктивного элемента здания | — — — — — | — граница территориальной зоны |
| — — — — — | — часть контура образованного проекцией вновь образованного подземного конструктивного элемента здания | — — — — — | — граница зоны с особыми условиями использования территорий |
| — — — — — | — граница земельного участка | ■ | контур здания, размеры которого не могут быть переданы в масштабе разделов графической части |