


СХЕМА

планировочной организации земельного участка с обозначением места размещения объекта индивидуального жилищного строительства (ИЖС)

Масштаб 1:500

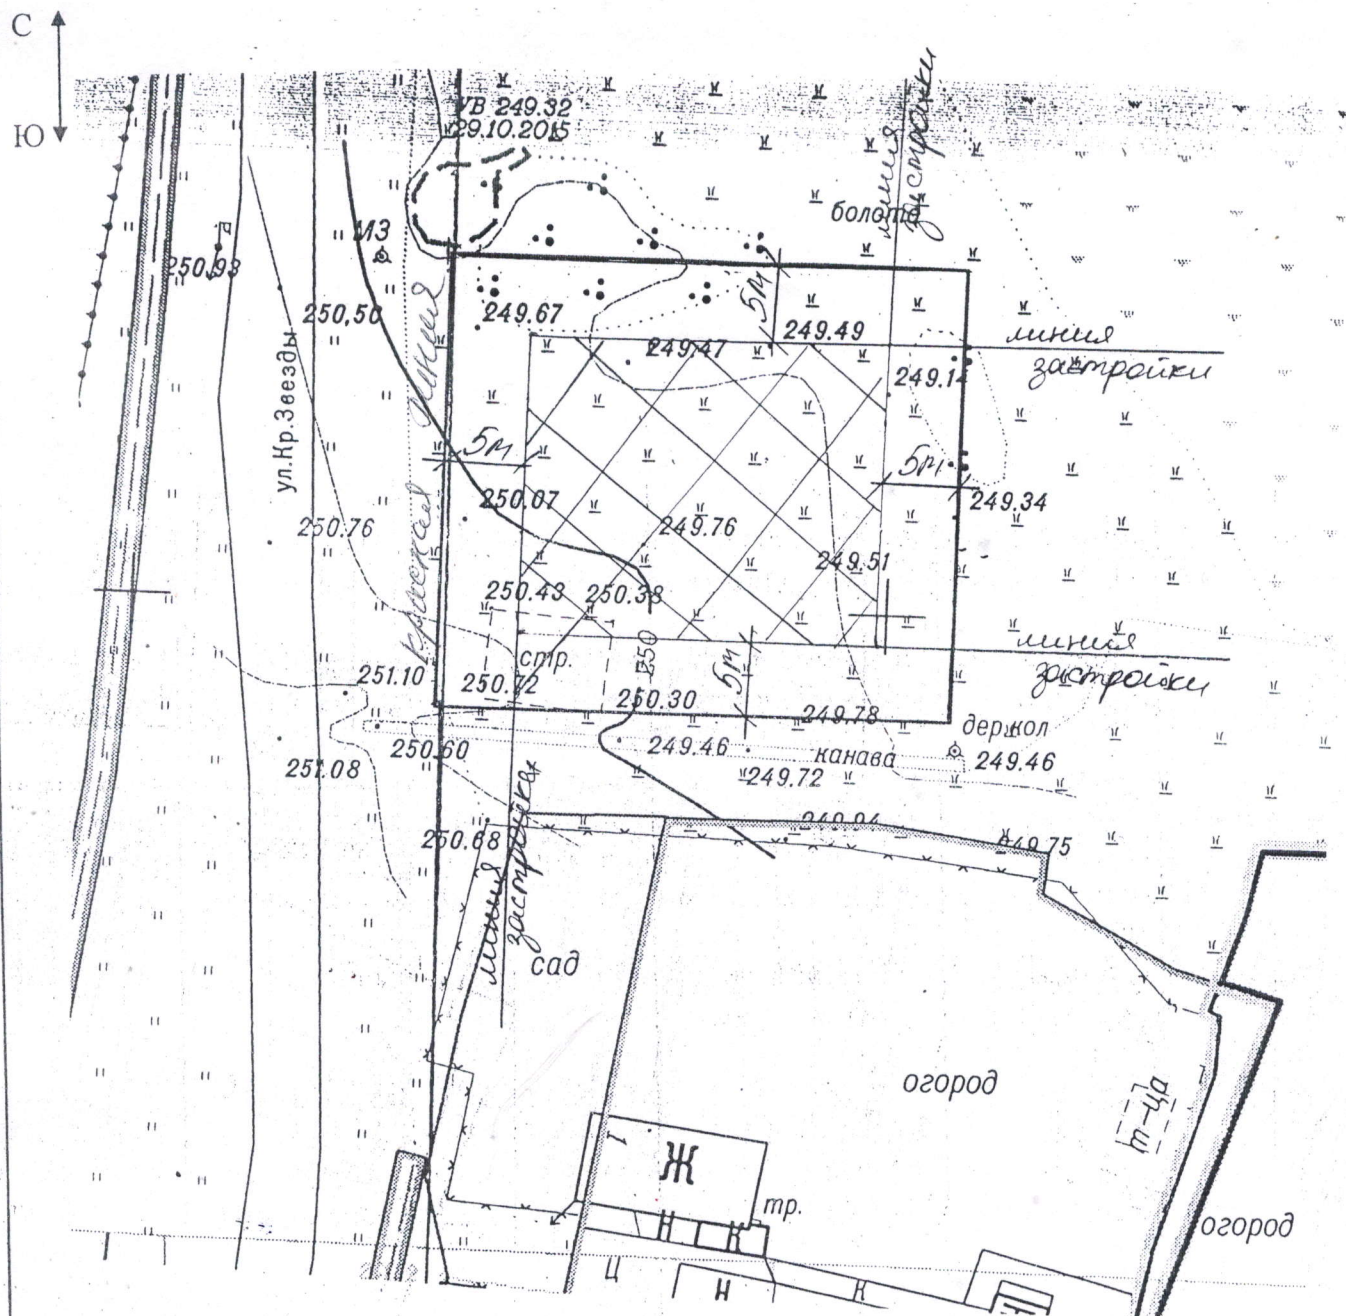

Примечание: Площадь земельного участка 1028 кв.м.
Максимальный процент застройки участка 45%

Условное обозначение:



- место размещения объекта ИЖС

Схема прилагается к разрешению на строительство
№ ru 74305000-178-2015 от «24» декабря 2015г.

изображение построенного или реконструированного объекта капитального
на земельном участке

74 32.0402044

