


ПРОЕКТ ПЛАНИРОВКИ ТЕРРИТОРИИ  
Основная часть проекта  
Чертеж границ зон планируемого размещения  
линейных объектов. М 1:1000

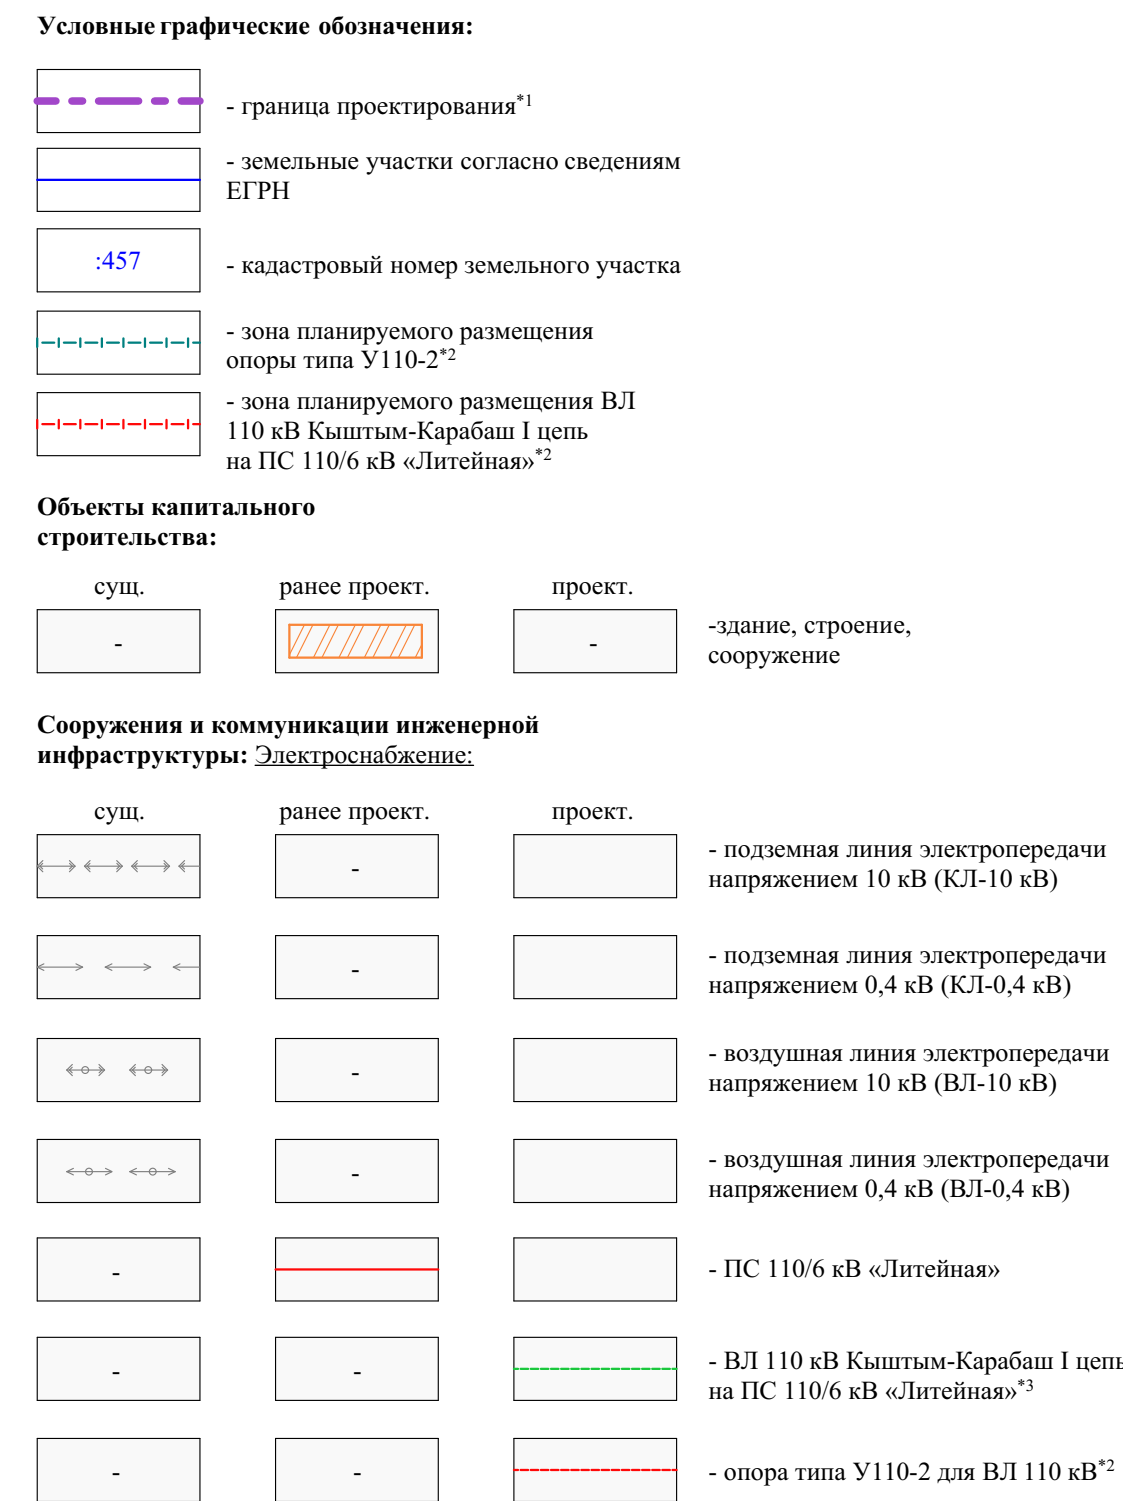

\*<sup>1</sup> Проект планировки и прект межевания выполняется в границах кадастрового квартала 74:32:0401110, граница проектирования является границей кадастрового квартала 74:32:0401110.

\*<sup>2</sup> Размещение линейного объекта производится в соответствии с проектной документацией «Отпайка на ПС «Литейная» от ВЛ 110кВ «Кыштым-Карабаш» для электроснабжения завода по производству стальной футеровки ООО «СТИЛ АРМОР», разработанной ОАО «ИДЦ».

\*<sup>3</sup> В целях обеспечения сохранности ВЛ 110 кВ, создания нормальных условий их эксплуатации, предотвращения несчастных случаев устанавливается охранный зона по обе стороны ВЛ 110 кВ от крайних проводов на расстоянии 20 м.

						07/21-617-ППТ			
						ООО «СТИЛ АРМОР»			
Изм.	Коп.уч.	Лист	№Док.	Подп.	Дата				
						Документация о подготовке проекта планировки и межевания территории в отношении объекта «ЛЭП 110кВ для электроснабжения промплощадки ЦПБ и СМ (без стройиндустрии)» в пределах кадастрового квартала 74:32:0401110 на территории Кыштымского городского округа  Чертеж границ зон планируемого размещения линейных объектов. М 1:1000	Стадия	Лист	Листов
ГП	Демкина			07.20			П	1	
Н.контр	Демкина			07.20					
Разработал	Соснина			07.20					
						ООО «Кадастр Групп»			