


СХЕМА
планировочной организации земельного участка
с обозначением места размещения
объекта индивидуального жилищного строительства

Масштаб 1:500

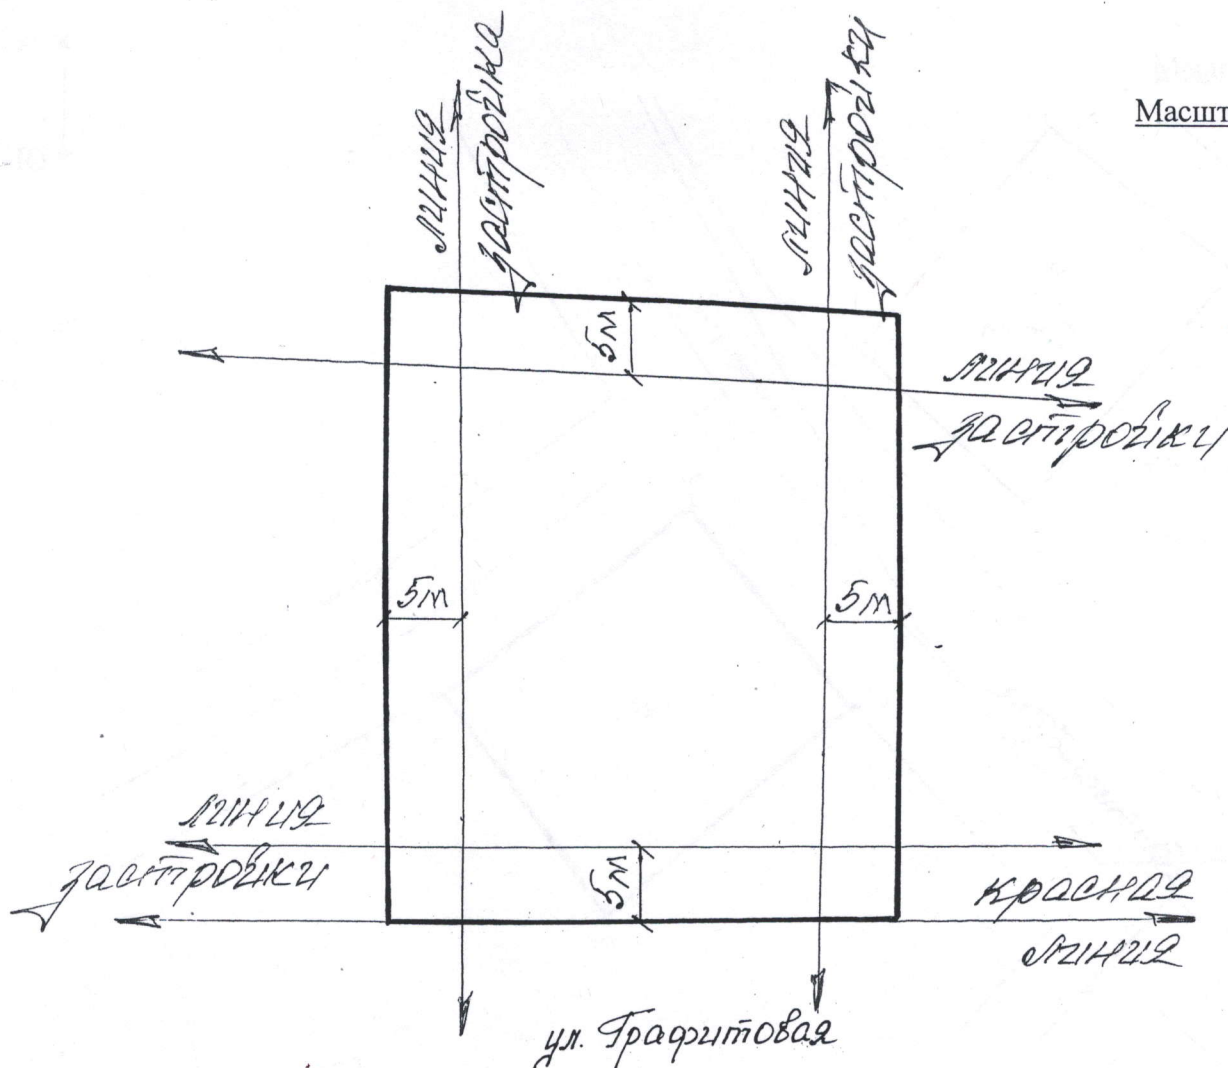

Примечание: Максимальный процент застройки участка 45%

Условное обозначение:

Объекты строительства:

- ① – дом (пристрой к дому);
- 2 – гараж;
- 3 – баня;
- 4 – хоз. строения;

Существующие строения:

- Ж – жилой дом;
- КЖ – капитальный жилой дом;
- КН – каменные нежилые строения;
- Н – нежилые строения.

УТВЕРЖДАЮ:

Начальник отдела архитектуры
и градостроительства

А.В. Щекочихин

«28» октября 2010г.




М.П.

Схема прилагается к разрешению на строительство
 № ru 74305000-119 от «28» октября 2010г.

исп. Мещерякова Н.А.
 4-05-35

Одобрено: Согласен 13.11.2010.

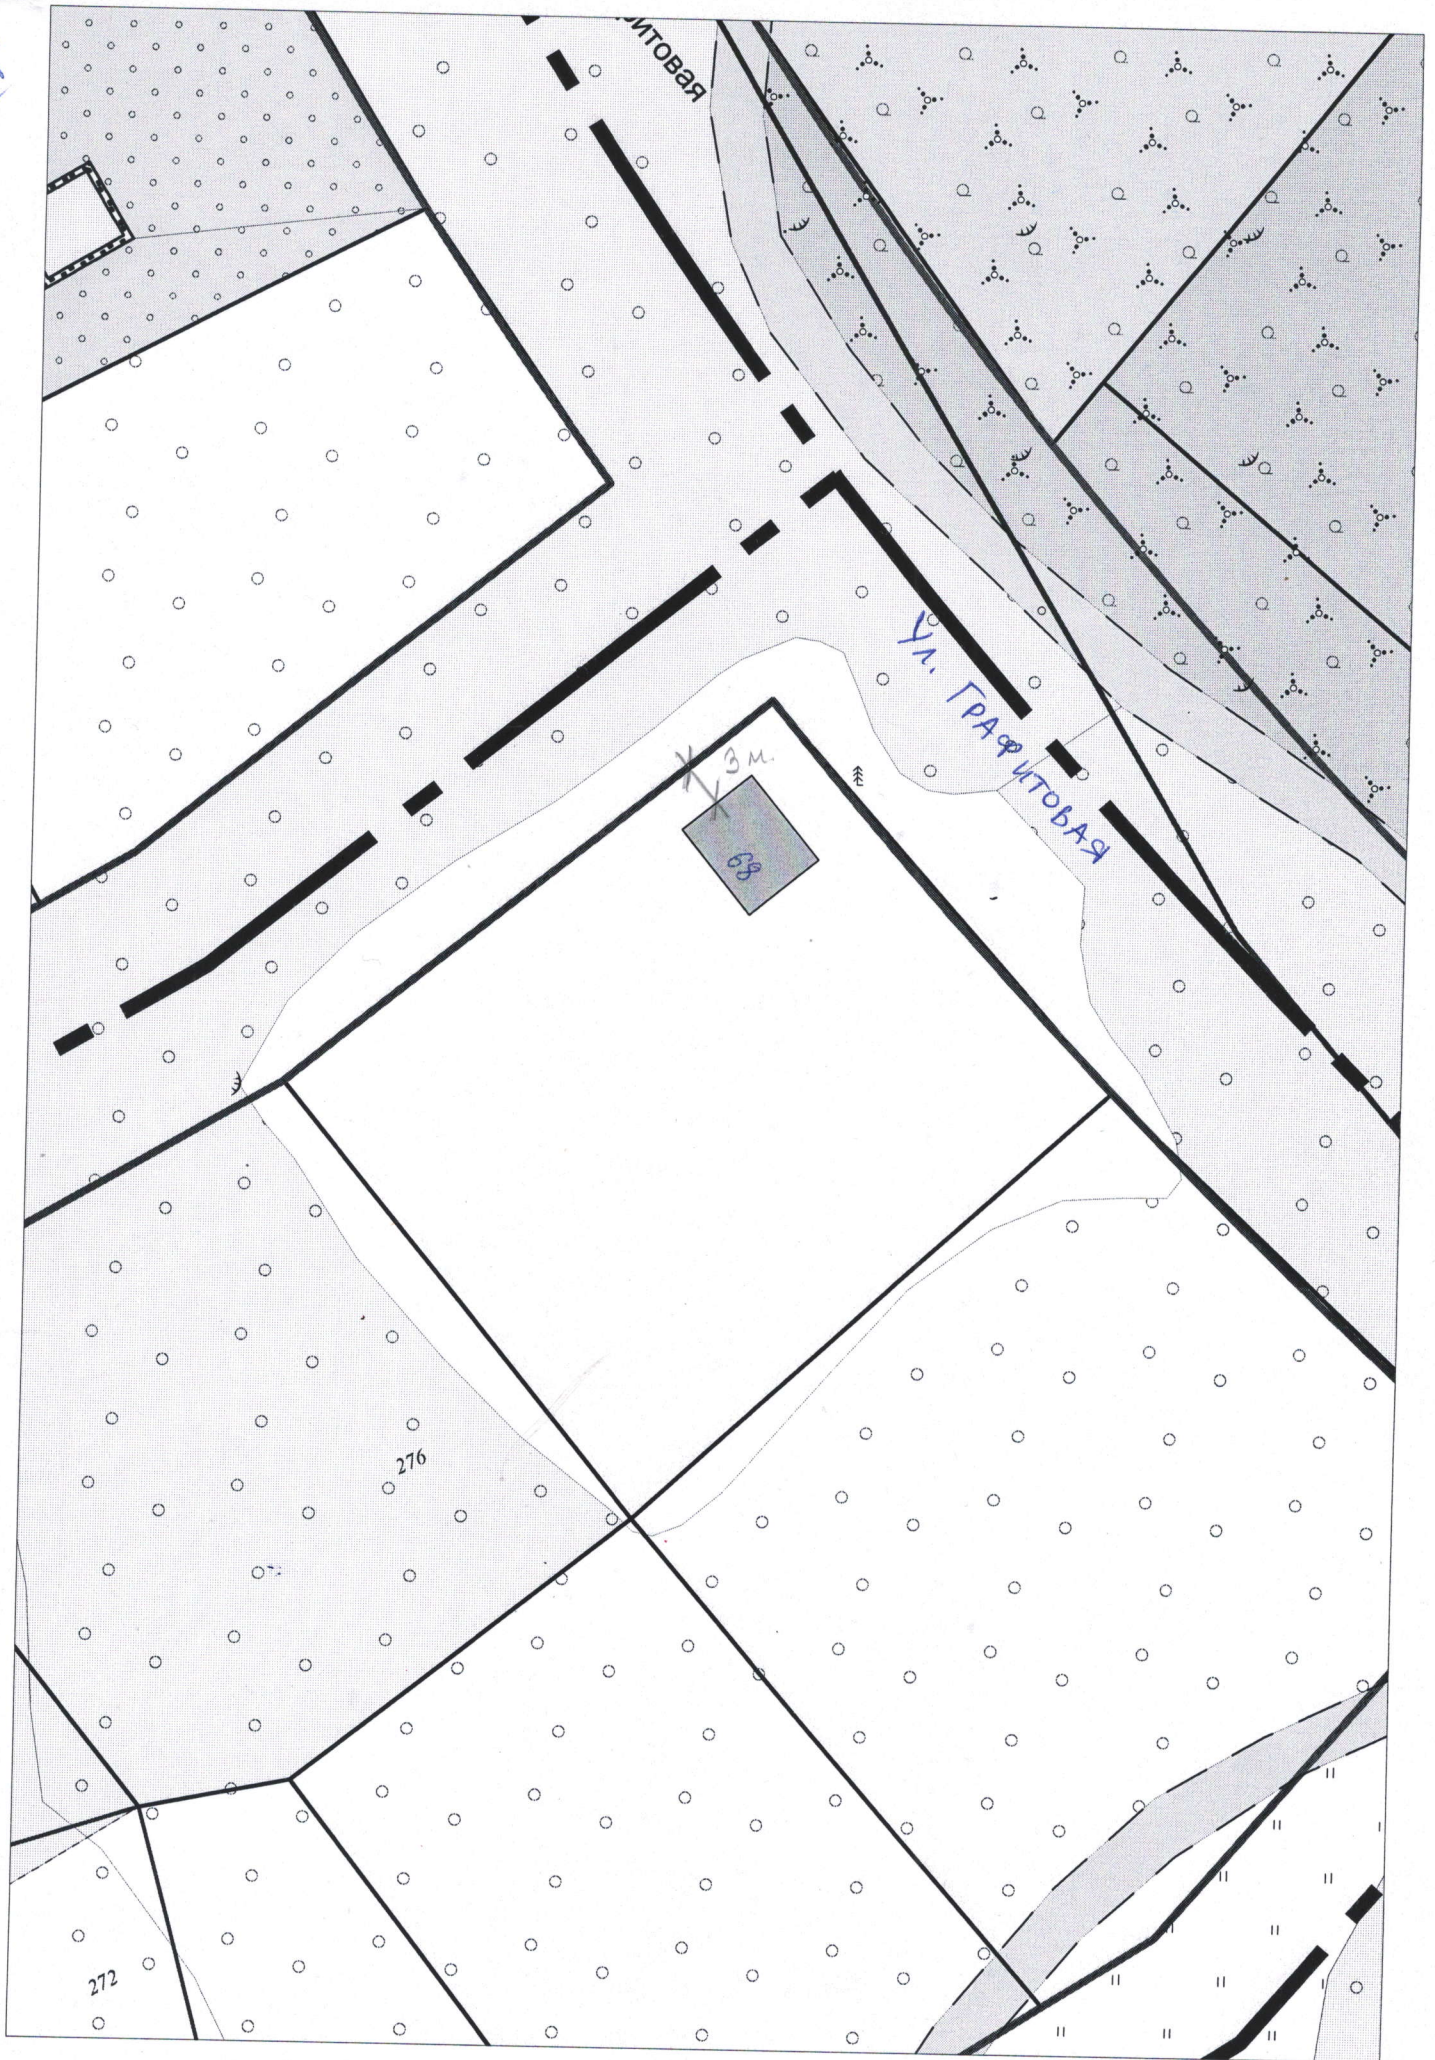

М 1:500