


Расчетная схема тепловых сетей котельной №4

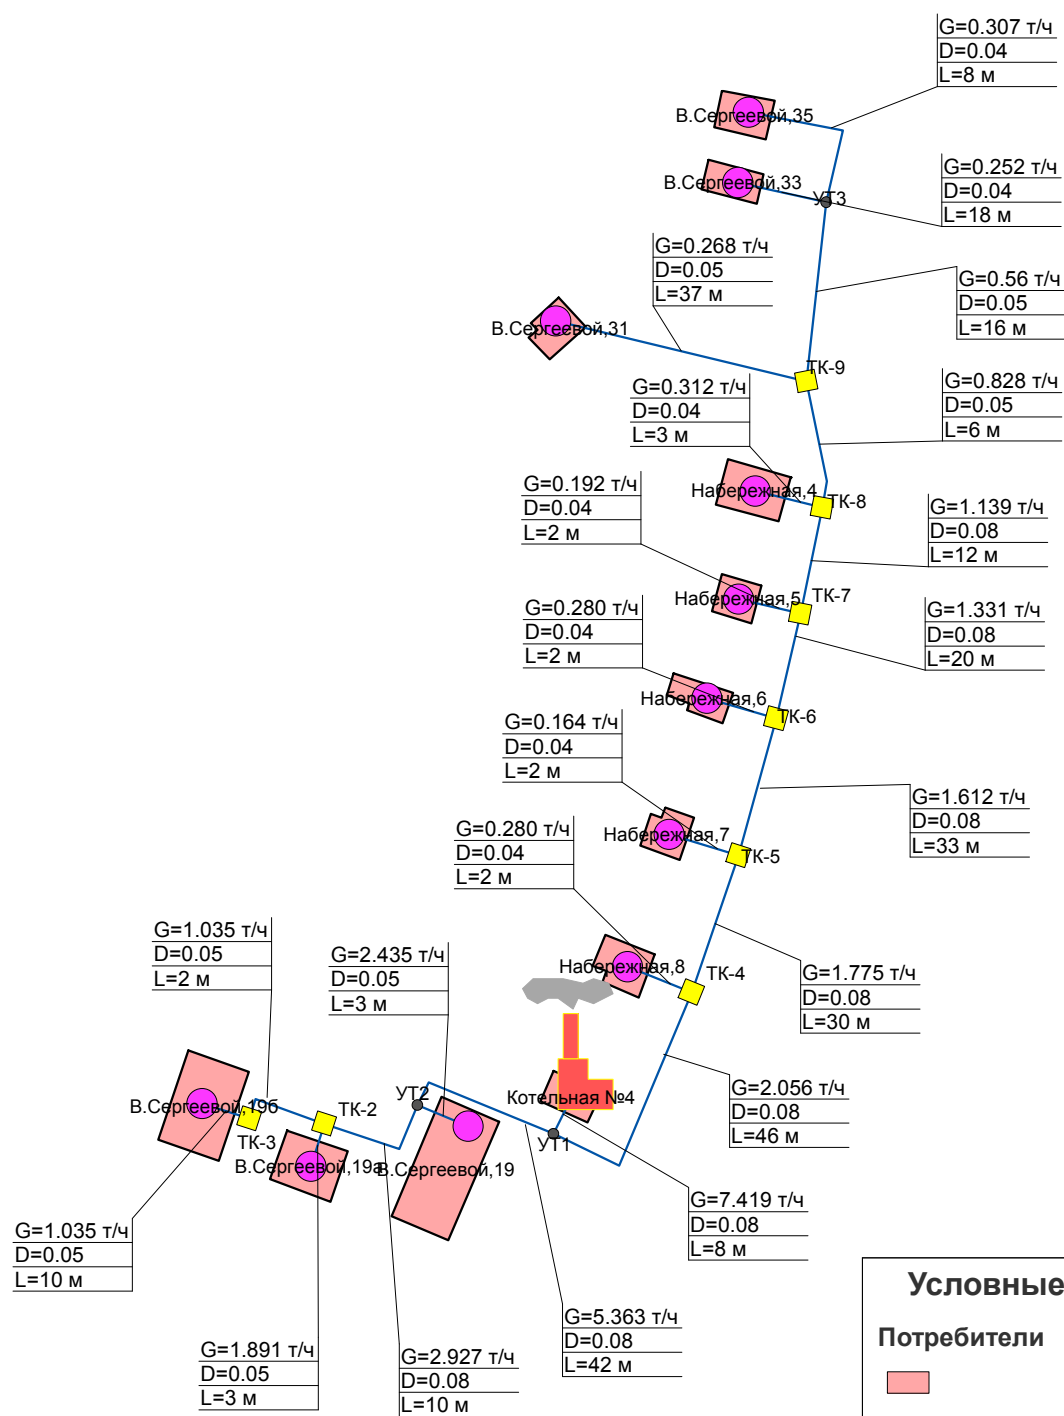

Условные обозначения

Потребители
 Потребитель

Теплосеть
 Источник Работа
 Узел Разветвление
 Потребитель Работа
 Узел Тепловая камера

Участки Включен