


Расчетная схема тепловых сетей ООО "КОЗ"

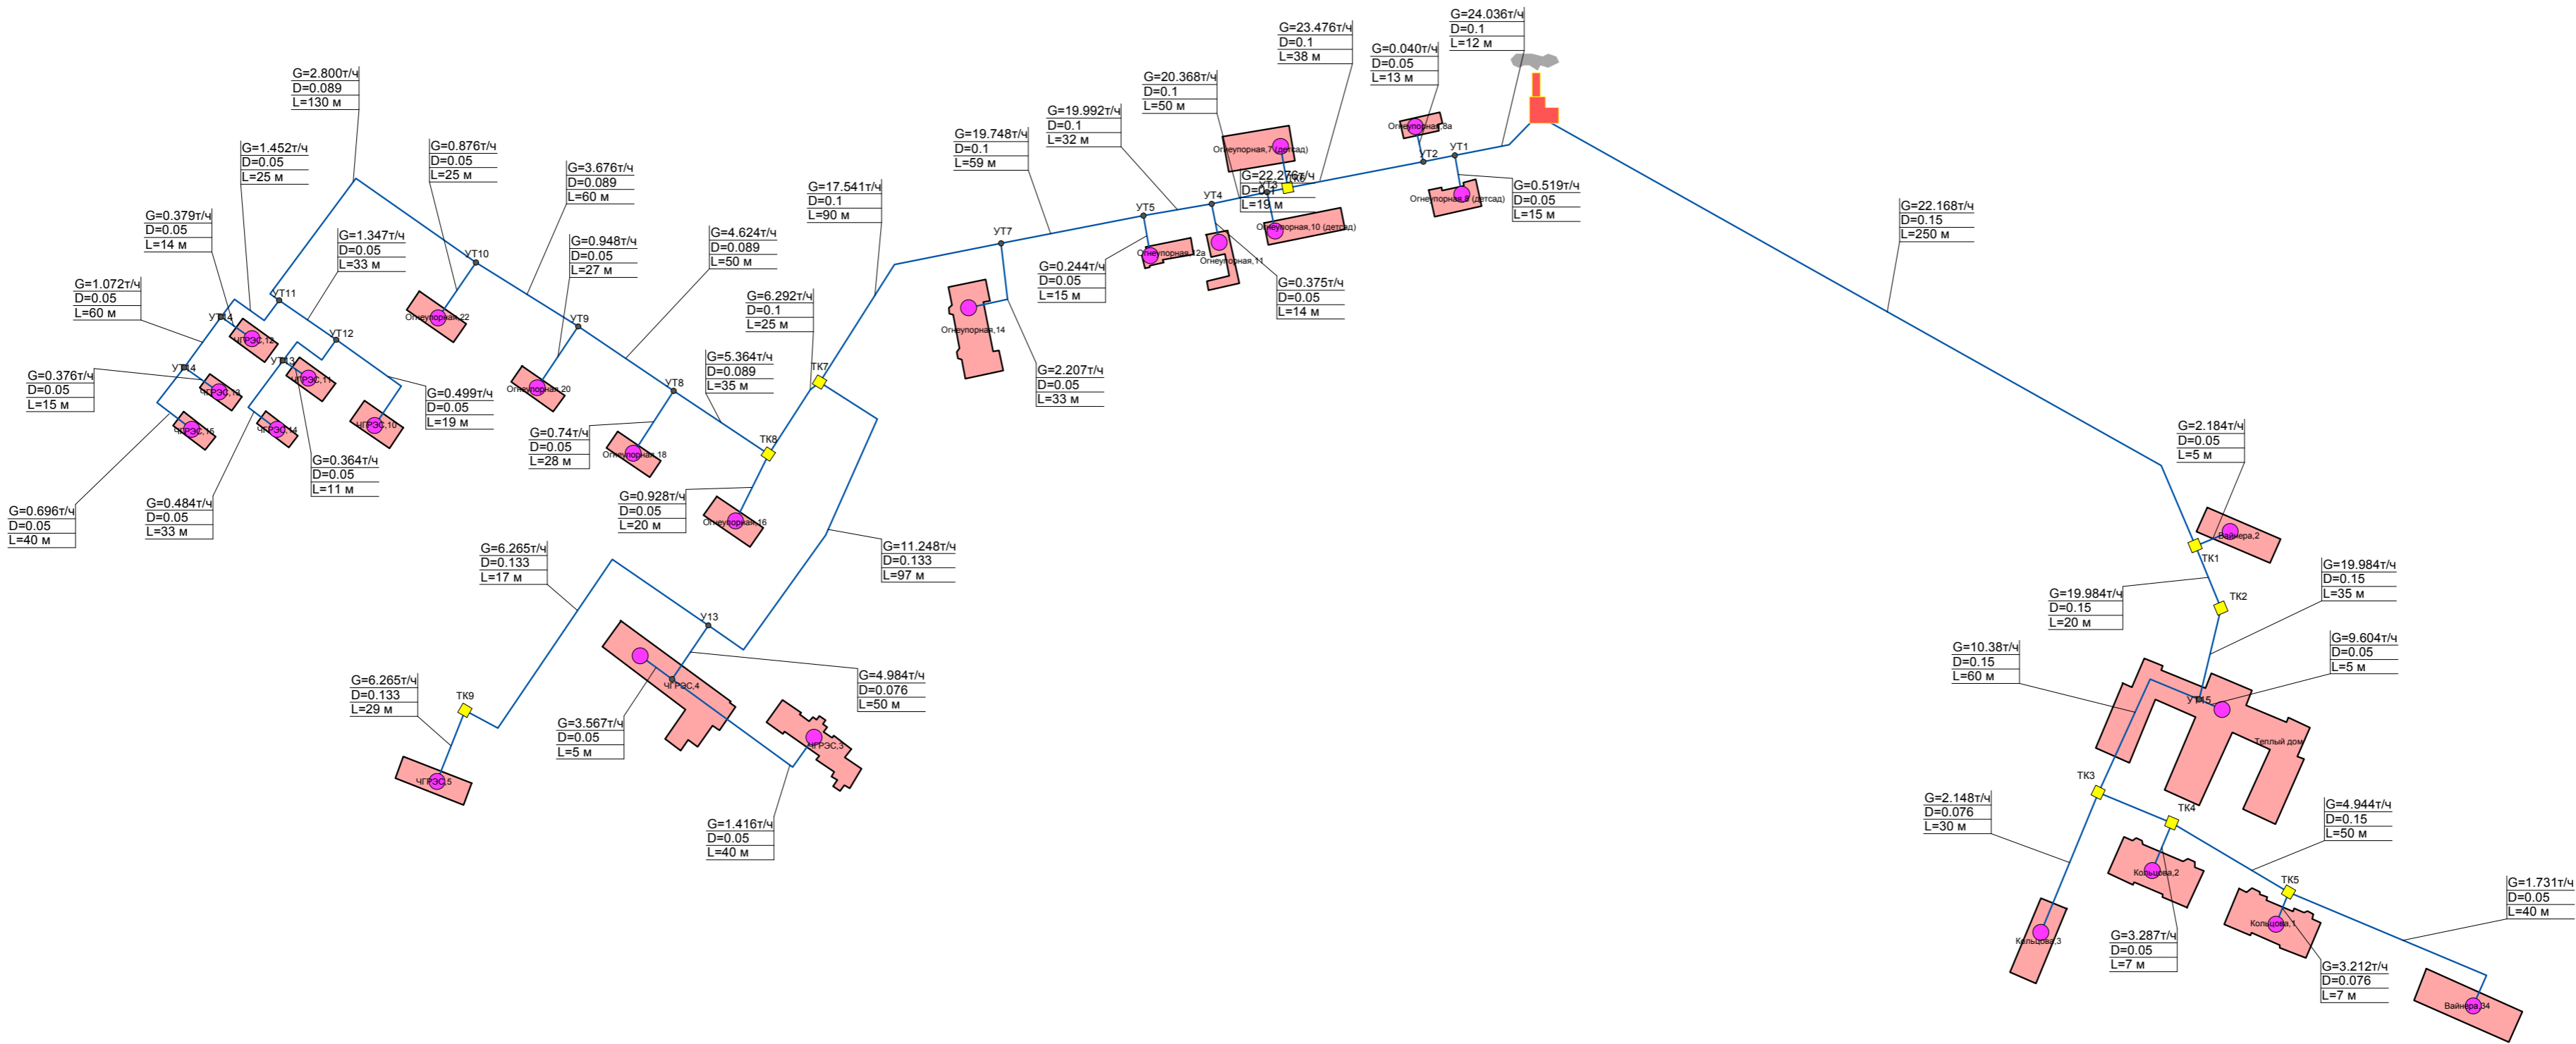

Условные обозначения

Потребители

Теплосеть

Узел

Тепловая камера

Узел

Разветвление

Потребитель

Работа

Источник

Работа

Участки

Включен