




ДОКУМЕНТАЦИЯ О ПОДГОТОВКЕ ПРОЕКТА ПЛАНИРОВКИ И МЕЖЕВАНИЯ ТЕРРИТОРИИ  
В ОТНОШЕНИИ ОБЪЕКТА «ЛЭП 110 кВ ДЛЯ ЭЛЕКТРОСНАБЖЕНИЯ ПРОМПЛОЩАДКИ ЦПБ  
И СМ (БАЗА СТРОЙИНДУСТРИИ)» В ПРЕДЕЛАХ КАДАСТРОВОГО КВАРТАЛА 74:32:0401110 НА  
ТЕРРИТОРИИ КЫШТЫМСКОГО ГОРОДСКОГО ОКРУГА

ПРОЕКТ ПЛАНИРОВКИ ТЕРРИТОРИИ  
Основная часть проекта  
Чертеж межевания территории. М 1:1000

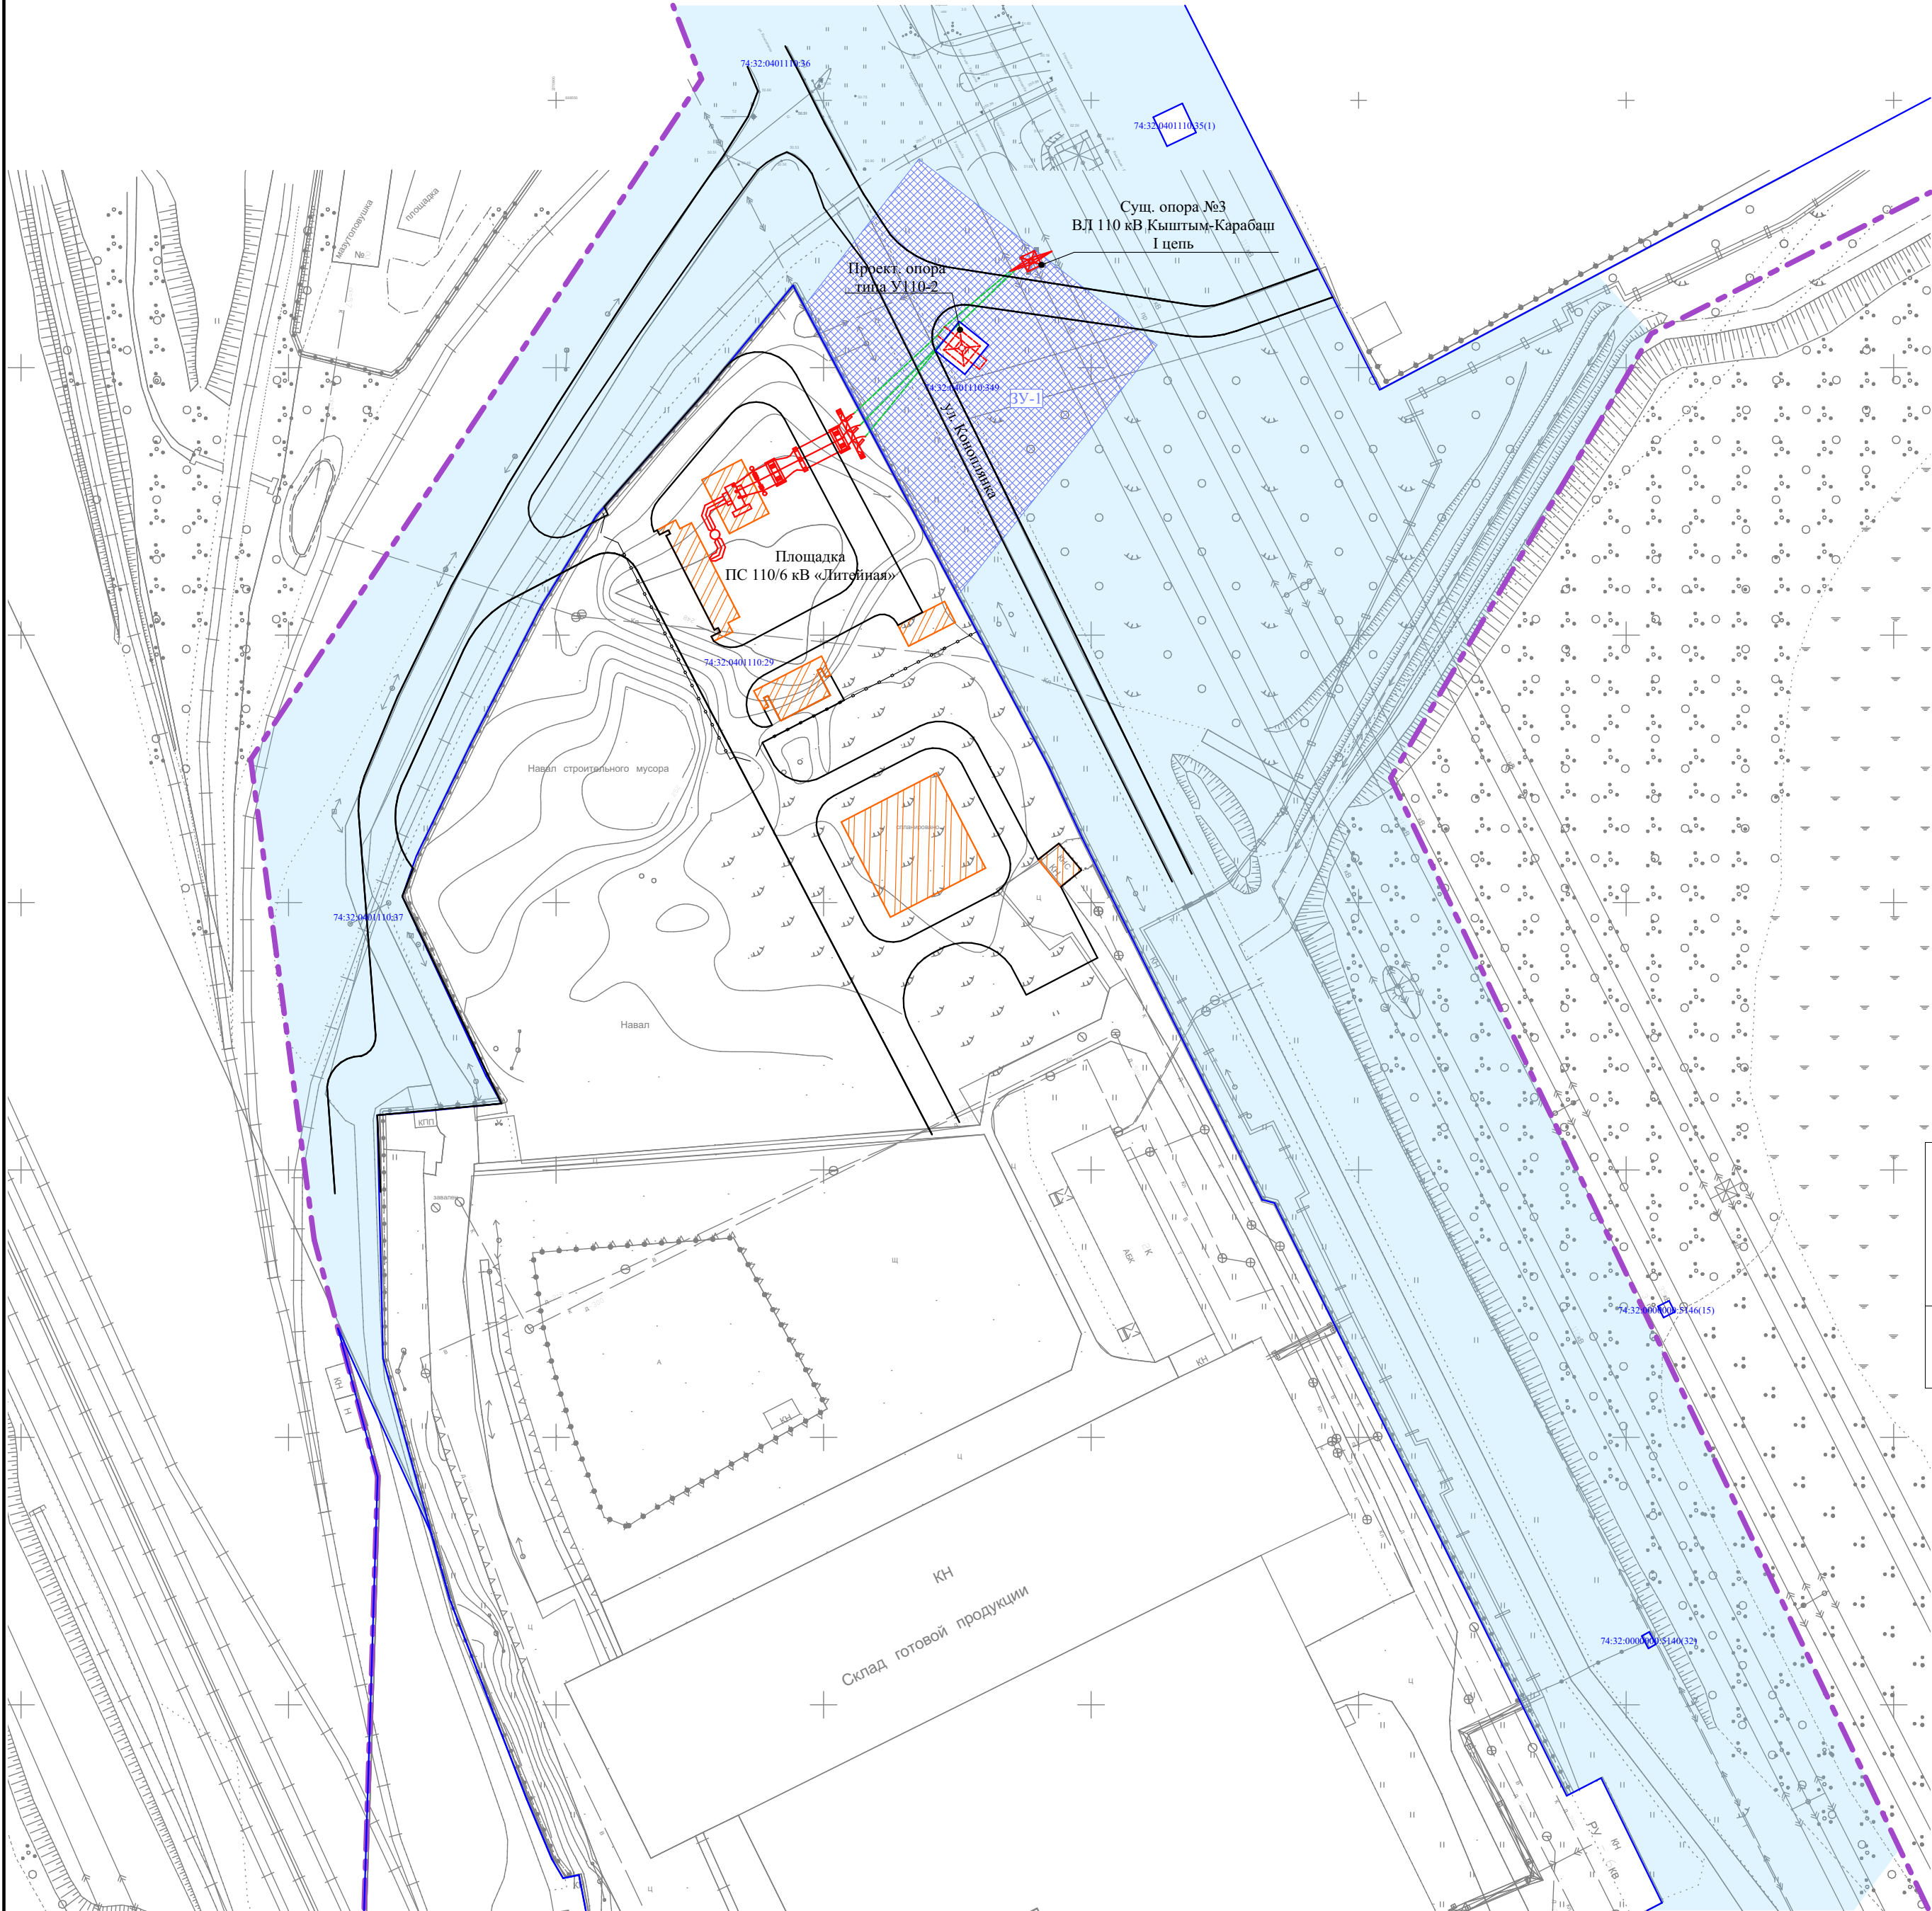

Условные графические обозначения:

- граница проектирования\*1
- земельные участки согласно сведениям ЕГРН
- кадастровый номер земельного участка
- образуемый земельный участок ЗУ-1 для размещения ВЛ 110 кВ Кыштым-Карабаш I цепь на ПС 110/6 кВ «Литейная»\*2
- территория общего пользования

Объекты капитального строительства:

- сущ. -
- ранее проект. -
- проект. -
- здание, строение, сооружение

Сооружения и коммуникации инженерной инфраструктуры: Электроснабжение:

- сущ. -
- ранее проект. -
- проект. -
- подземная линия электропередачи напряжением 10 кВ (КЛ-10 кВ)
- подземная линия электропередачи напряжением 0,4 кВ (КЛ-0,4 кВ)
- воздушная линия электропередачи напряжением 10 кВ (ВЛ-10 кВ)
- воздушная линия электропередачи напряжением 0,4 кВ (ВЛ-0,4 кВ)
- ПС 110/6 кВ «Литейная»
- ВЛ 110 кВ Кыштым-Карабаш I цепь на ПС 110/6 кВ «Литейная»\*3
- опора типа У110-2 для ВЛ 110 кВ\*2

Сводная ведомость образуемых земельных участков

Кадастровый номер земельного участка согласно ЕГРН	Статус/сведения о границах земельного участка в соответствии с КПП	Условный номер образуемого земельного участка/ кадастровый номер изменяемого земельного участка	Способы образования земельного участка	Площадь, м²	Адрес	Вид разрешенного использования земельного участка согласно сведениям из ЕГРН	Наименование вида разрешенного использования земельного участка (приведено в соответствии с Правилами землепользования и застройки Кыштымского городского округа)
-	-	ЗУ1	Образование из земель неразграниченной государственной собственности	2 602,00	Челябинская обл., г Кыштым, ул. Коноплянка, 2	Для размещения ВЛ 110 кВ Кыштым-Карабаш I цепь на ПС 110/6 кВ «Литейная»	Коммунальное обслуживание

\*1 Проект планировки и прект межевания выполняется в границах кадастрового квартала 74:32:0401110, граница проектирования является границей кадастрового квартала 74:32:0401110.  
\*2 Размещение линейного объекта производится в соответствии с проектной документацией «Отпайка на ПС «Литейная» от ВЛ 110кВ «Кыштым-Карабаш» для электроснабжения завода по производству стальной футеровки ООО «СТИЛ АРМОР», разработанной ОАО «ИДЦ».  
\*3 В целях обеспечения сохранности ВЛ 110 кВ, создания нормальных условий их эксплуатации, предотвращения несчастных случаев устанавливается охранный зона по обе стороны ВЛ 110 кВ от крайних проводов на расстоянии 20 м.

						07/21-617-ПМТ					
						ООО «СТИЛ АРМОР»					
Изм.	Копуч.	Лист	№Док.	Подп.	Дата	Документация о подготовке проекта планировки и межевания территории в отношении объекта «ЛЭП 11 ОжВ для электроснабжения промплощадки ЦПБ и СМ (база стройиндустрии)» в пределах кадастрового квартала 74:32:0401110 на территории Кыштымского городского округа			Стадия	Лист	Листов
ГИП		Демича			07.20	Чертеж межевания территории. М 1:1000			П	1	
Н.контр		Демича			07.20				ООО «Кадастр Групп»		
Разработал		Соснина			07.20						