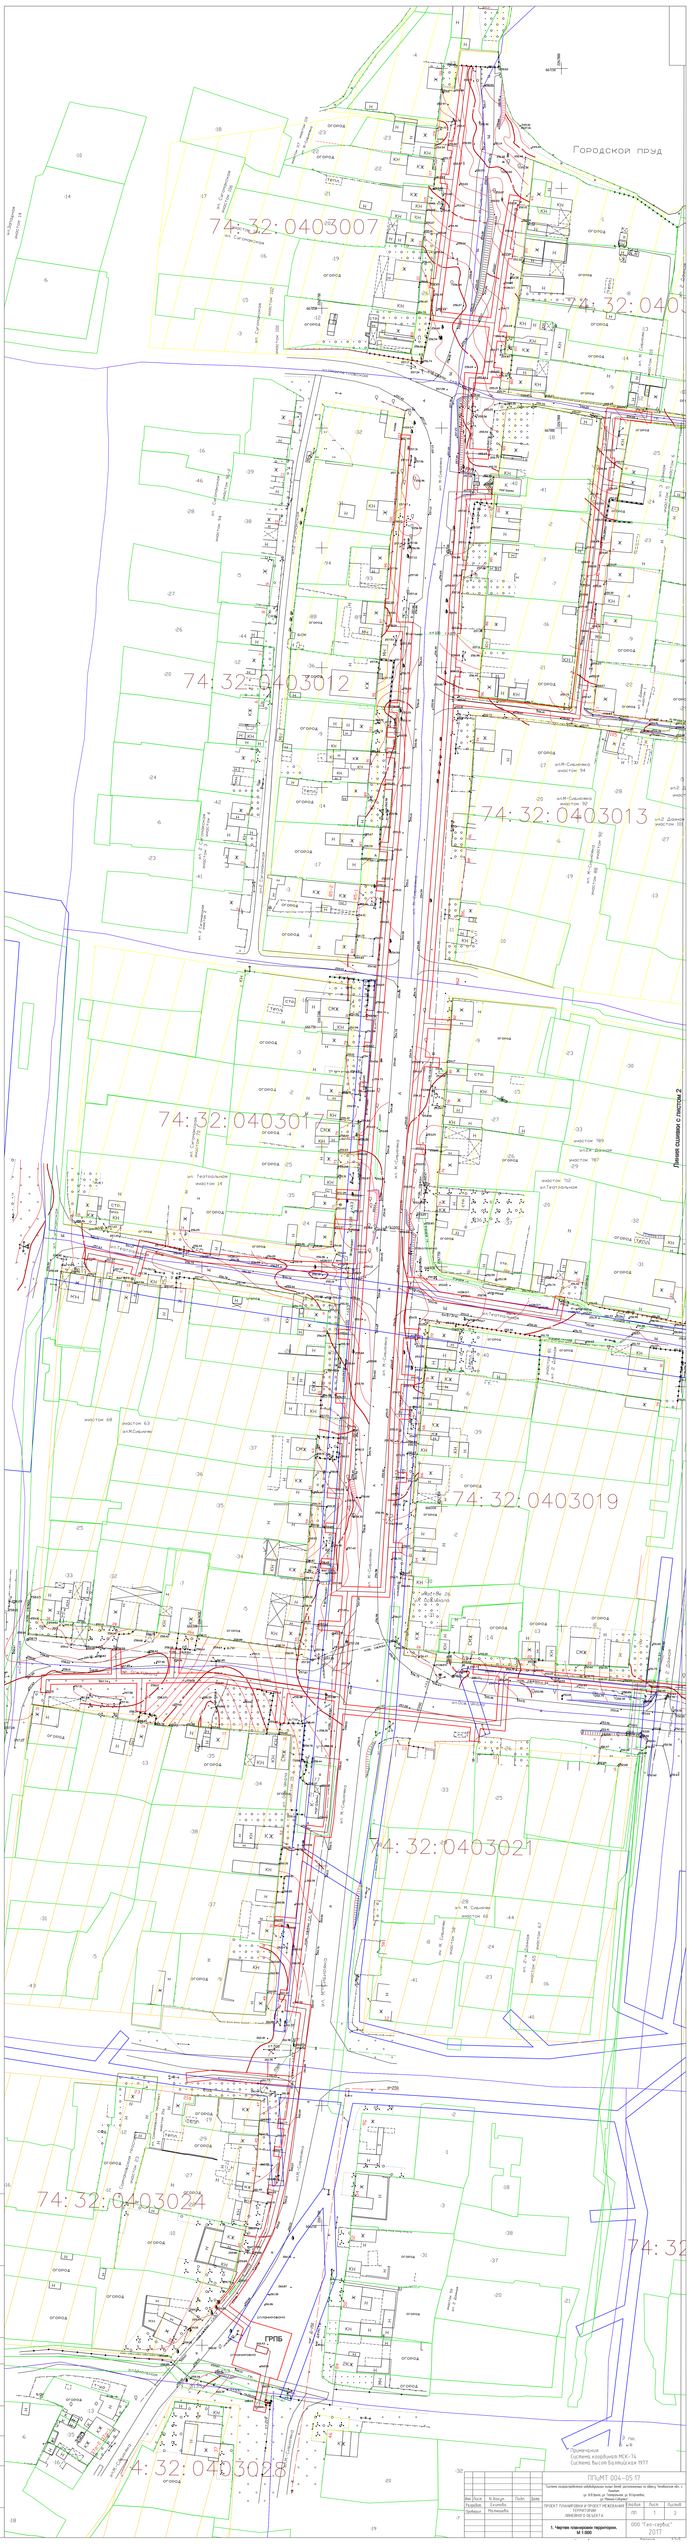

				ПП.ПМТ 004-05.17	
				"Сетевое газораспределение и газопотребление населенных пунктов Челябинской обл. г. Челябинск ул. Молодежная, ул. Тимирязева, ул. Кашкадан, ул. Нижне-Сортировочная"	
Изм.	Кол.уч.	N докум.	Подп.	Дата	
Разработал		Кузнецова			ПРОЕКТ ПЛАНИРОВКИ И ПРОЕКТ МЕЖЕВАНИЯ ТЕРРИТОРИИ. ГРАФИЧЕСКАЯ ЧАСТЬ
Проверил		Мальцева			
					1. Чертеж планировки территории. М 1:500

Стадия	Лист	Листов
ПП	1	2

ООО "Гео-проект" 2017

Инв.№ подл. | Подп. и дата | Взам.инв.№ | Инв.№ дубл. | Подп. и дата