

УСЛОВНЫЕ ОБОЗНАЧЕНИЯ:

Территории и объекты:

- Зона застройки индивидуальными жилыми домами
- Зона застройки малоэтажными жилыми домами
- Зоны инженерной и транспортной инфраструктуры

Здания и сооружения:

- Нежилые
- Жилые
- Навесы

Транспортная инфраструктура:

- Улицы и дороги местного значения (гравийное покрытие)

Существующие инженерные сети и сооружения:

- Воздушная линия электропередач напряжением 6кВ;
- Воздушная линия электропередач напряжением 0,4кВ;
- Газопровод наземный;
- Газопровод подземный;
- Водопровод подземный;
- Канализация подземная;
- Подземная кабельная линия связи;
- Воздушная кабельная линия связи;
- Теплотрасса подземная;
- Электрический кабель подземный.

Проектируемые инженерные сети:

- Надземно-подземный газопровод высокого и низкого давления

Границы

- Кадастровых кварталов, согласно ГКН
- Земельных участков, сведения о которых содержатся в ГКН
- Красные линии


Охранная зона охранная зона "Электросетевой комплекс Комплекс №1 ЭСК "Кыштым-1
ПС Гранкварц ф.город-4" Сооружение-ЛЭП 6 кВ от ТП 105 до ТП 4, протяженность
1528,76 м Литер Л, 1Л, 2Л". Номер в ГКН: 74.32.2.33;

Охранная зона "Электросетевой комплекс Комплекс №1 ЭСК "Кыштым-1 ПС Гранкварц
ф.город-4" Сооружение-ЛЭП 0,4 кВ от ТП-9, протяженность 2177,35 м Литер 26Л".
Номер в ГКН: 74.32.2.32.

- Проектируемая охранная зона системы газораспределения

74:32:0403020 Номер кадастрового квартала, согласно ГКН


Кадастровый номер земельного участка

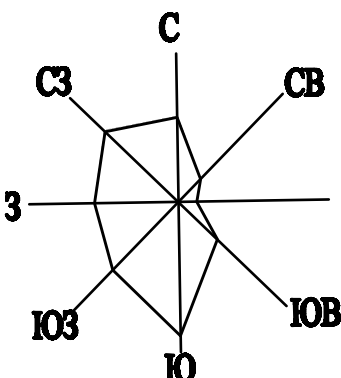

74:32:0403018

74:32:0403020

74:32:0403022

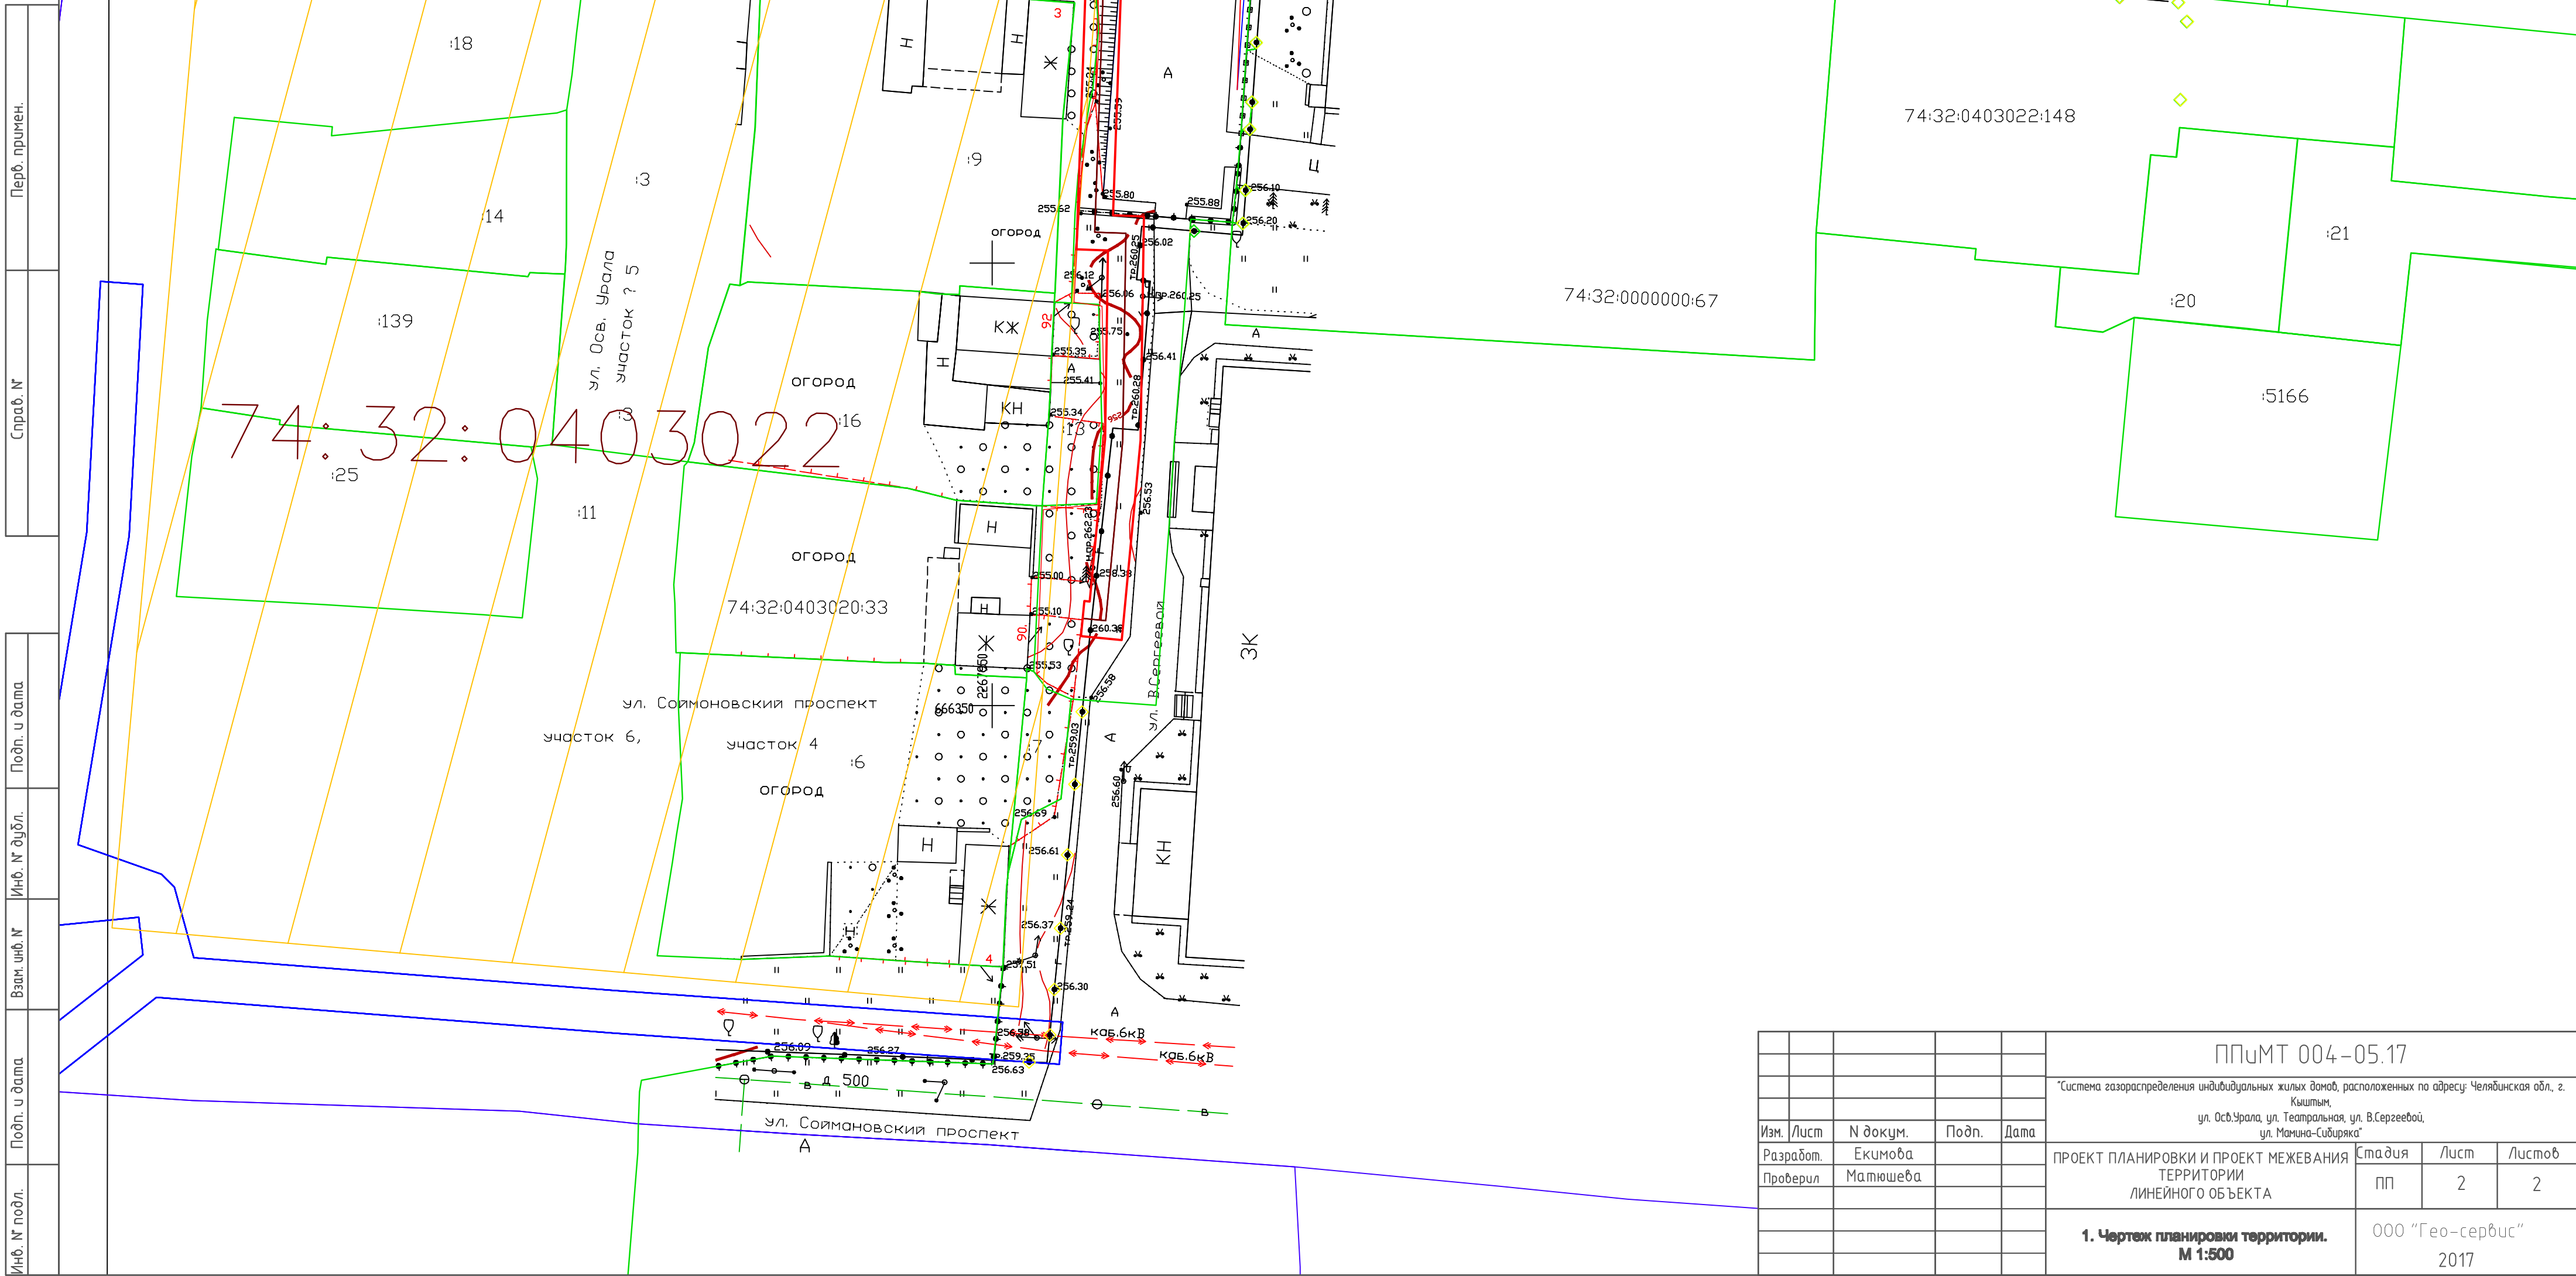

				ППМТ 004-05.17			
				"Система газораспределения индивидуальных жилых домов, расположенных по адресу Челябинская обл., г. Кыштым, ул. Октябрьная, ул. Театральная, ул. В.Сергеевой, ул. Матвеева-Сабирова"			
Изм.	Лист	И. докум.	Подп.	Дата	ПРОЕКТ ПЛАНИРОВКИ И ПРОЕКТ МЕЖЕВАНИЯ ТЕРРИТОРИИ ЛИНЕЙНОГО ОБЪЕКТА		
Разработ	Екумова	Матвеева			стадия	лист	листо
Проверил	Матвеева				пп	2	2
				1. Чертеж планировки территории. М 1:500			
				ООО "Гео-сервис" 2017			
				Копия			