

УСЛОВНЫЕ ОБОЗНАЧЕНИЯ:

Территории и объекты:

- Зона застройки индивидуальными жилыми домами
- Зона застройки малоэтажными жилыми домами
- Зоны инженерной и транспортной инфраструктуры

Здания и сооружения:

- Нежилые
- Жилые
- Навесы
- Транспортная инфраструктура:

Улицы и дороги местного значения (гравийное покрытие)

Существующие инженерные сети и сооружения:

- Воздушная линия электропередач напряжением 6кВ;
- Воздушная линия электропередач напряжением 0,4кВ;
- Газопровод наземный;
- Газопровод подземный;
- Водопровод подземный;
- Канализация подземная;
- Подземная кабельная линия связи;
- Воздушная кабельная линия связи;
- Теплотрасса подземная;
- Электрический кабель подземный.

Проектируемые инженерные сети:

Надземно-подземный газопровод высокого и низкого давления

Границы

- Кадастровых кварталов, согласно ГКН
- Земельных участков, сведения о которых содержатся в ГКН
- Красные линии

Охранная зона охранная зона "Электросетевой комплекс Комплекс №1 ЭСК "Кыштым-1 ПС Гранкварц ф.город-4" Сооружение-ЛЭП 6 кВ от ТП 105 до ТП 4, протяженность 1528,76 м Литер Л, 1Л, 2Л". Номер в ГКН: 74.32.2.33;

Охранная зона "Электросетевой комплекс Комплекс №1 ЭСК "Кыштым-1 ПС Гранкварц ф.город-4" Сооружение-ЛЭП 0,4 кВ от ТП-9, протяженность 2177,35 м Литер 26Л". Номер в ГКН: 74.32.2.32.

Земельный участок, формируемый для строительства линейного объекта



Обозначение образуемого многоконтурного земельного участка

Обозначение контура образуемого многоконтурного земельного участка

Номер точек поворота границ формируемого земельного участка

74:32:0403020 Номер кадастрового квартала, согласно ГКН

7 Кадастровый номер земельного участка

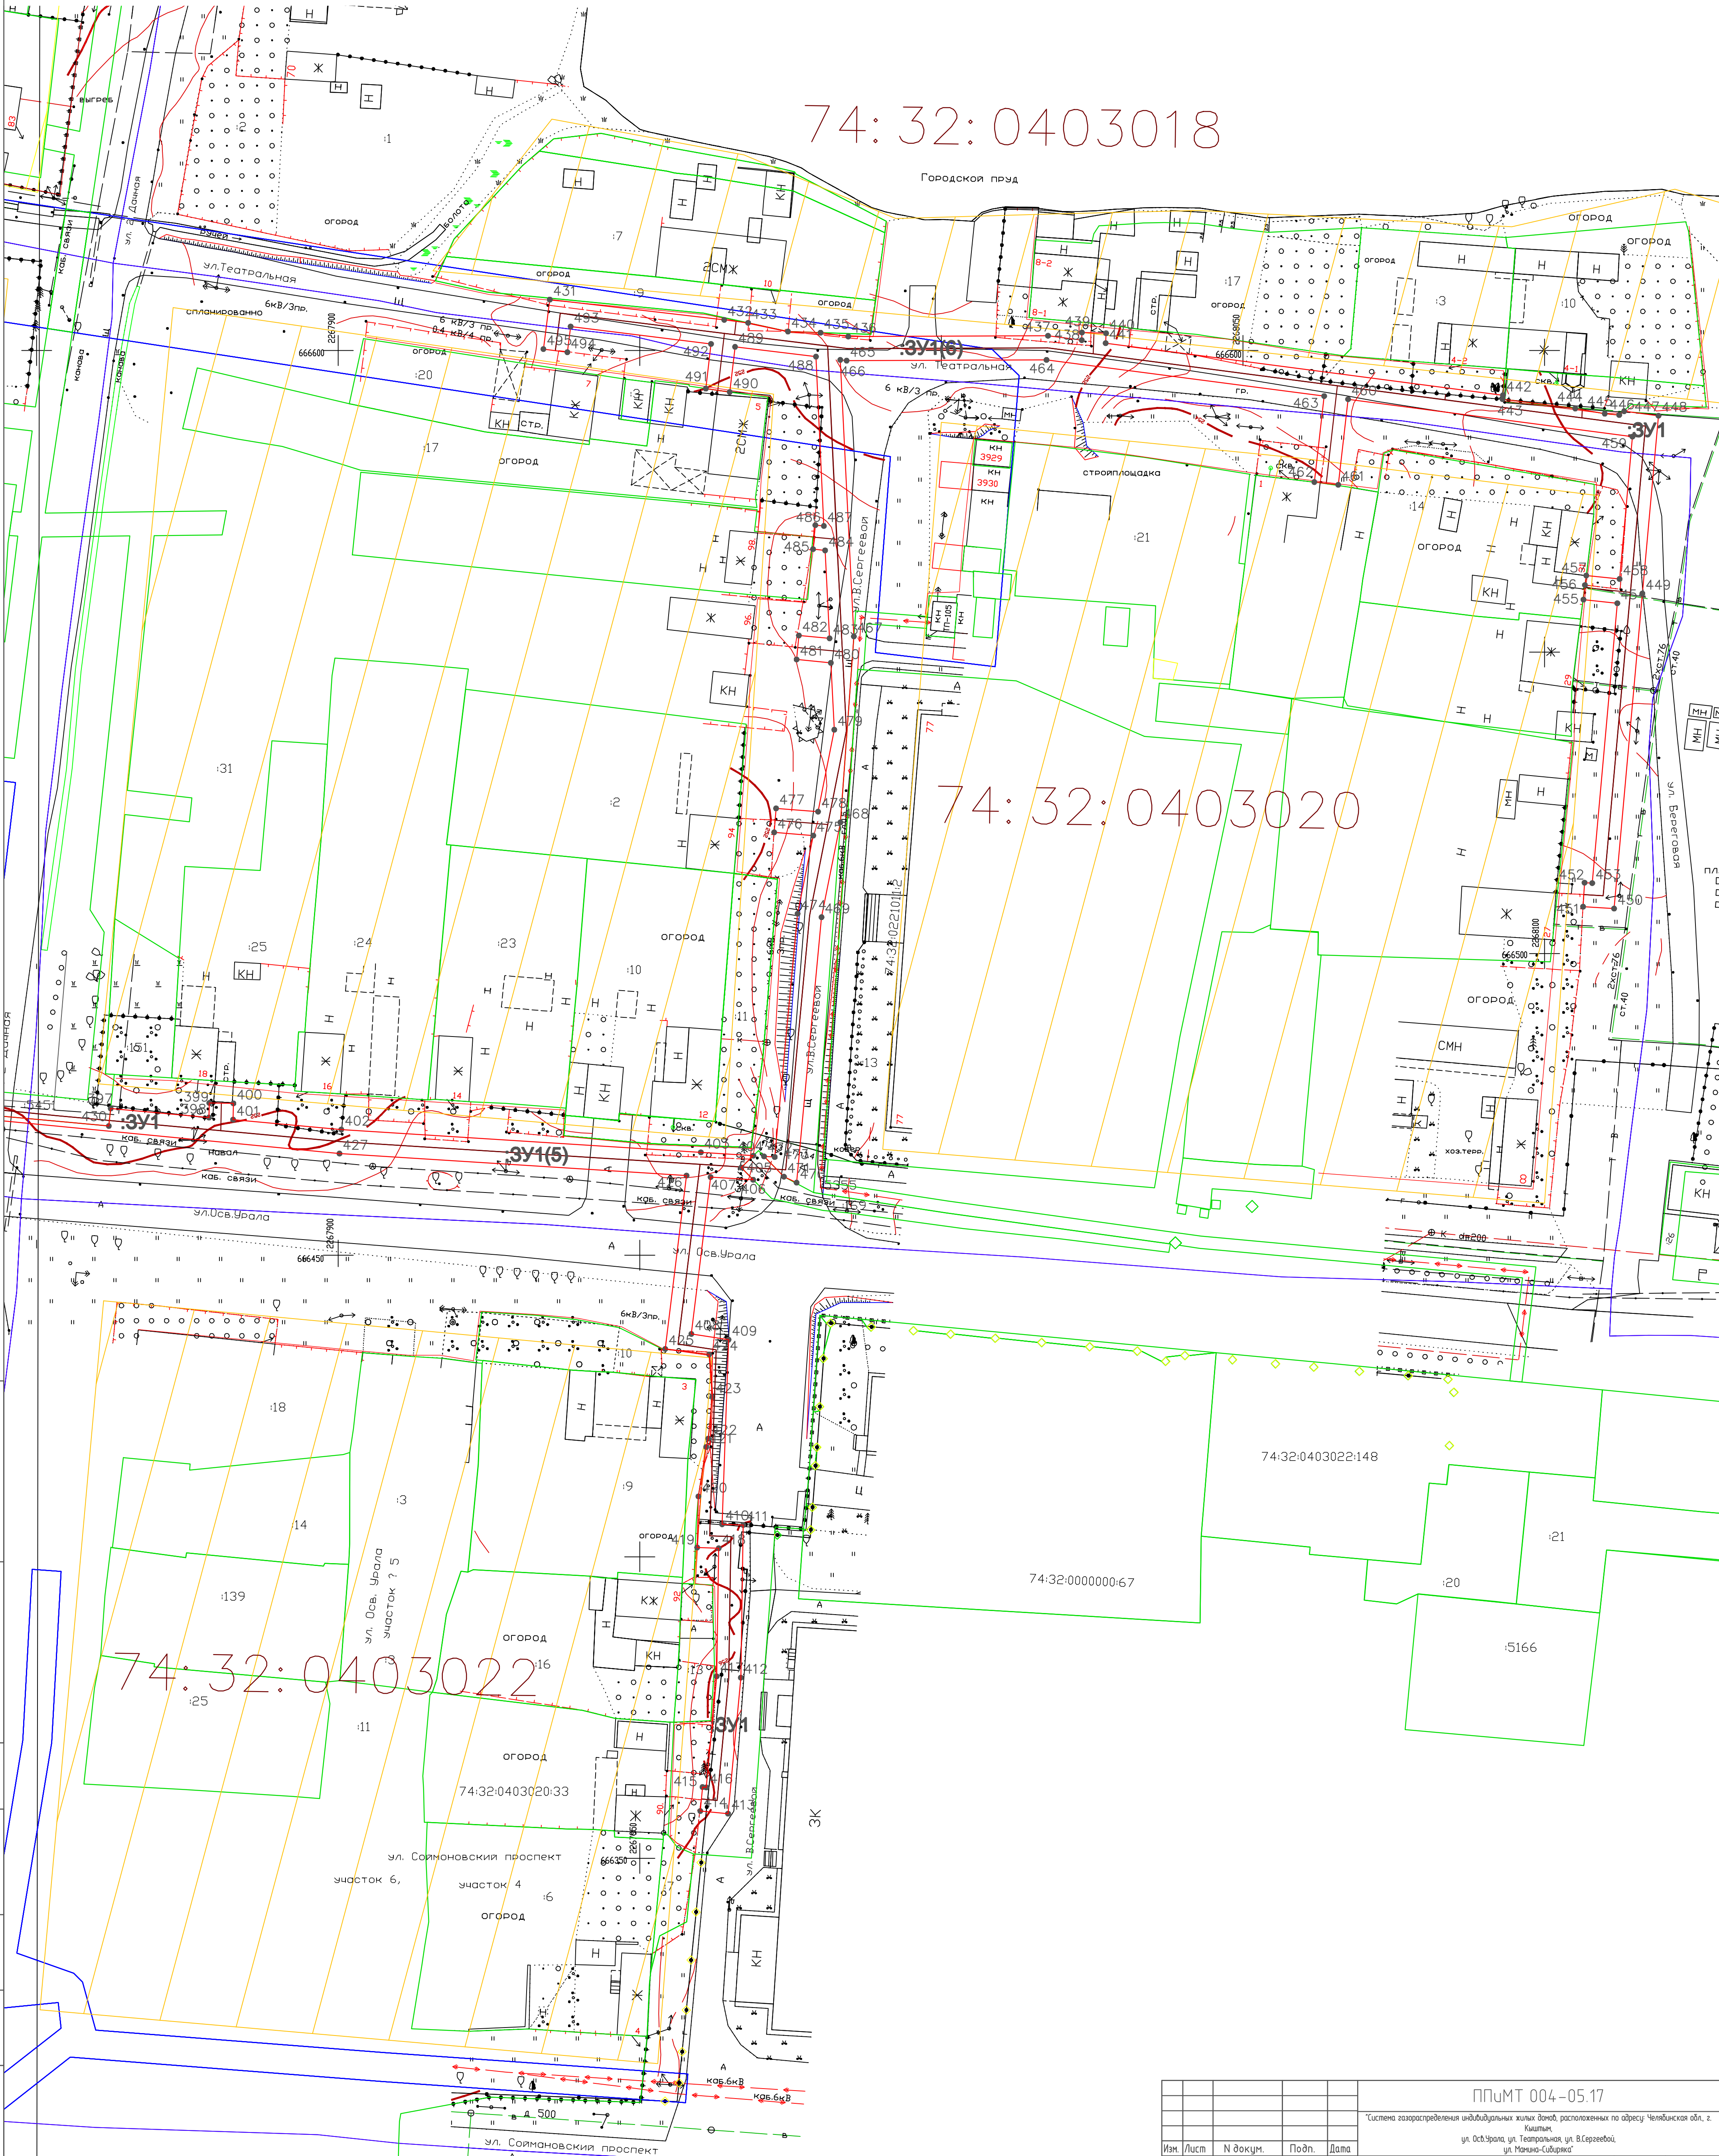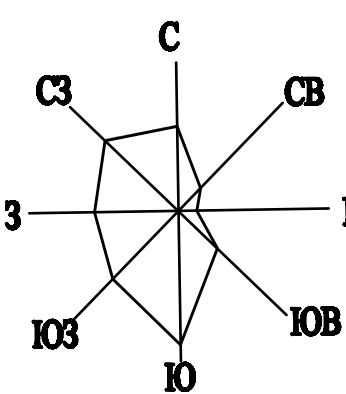

Имя, И. Ф. И. О.	Подп. и дата	Взам. иф. И. Ф. И. О.	Имя, И. Ф. И. О.	Спроб. №	Перб. примеч.
------------------	--------------	-----------------------	------------------	----------	---------------

				ППМТ 004-05.17		
				"Система газораспределения индивидуальных жилых домов, расположенных по адресу Челябинская обл., г. Кыштым, ул. Октябрьная, ул. Театральная, ул. В.Сергеевой, ул. Матвеева-Сабирова"		
Изм.	Лист	И. Ф. И. О.	Подп.	Дата	ПРОЕКТ ПЛАНИРОВКИ И ПРОЕКТ МЕЖЕВАНИЯ ТЕРРИТОРИИ ЛИНЕЙНОГО ОБЪЕКТА	Листов
Разработ	Матвеева	Матвеева			пп	2
Проверил					2. План межевания территории. М 1:500	000 "Гео-сервис" 2017
				Копировать Формат А7х4		