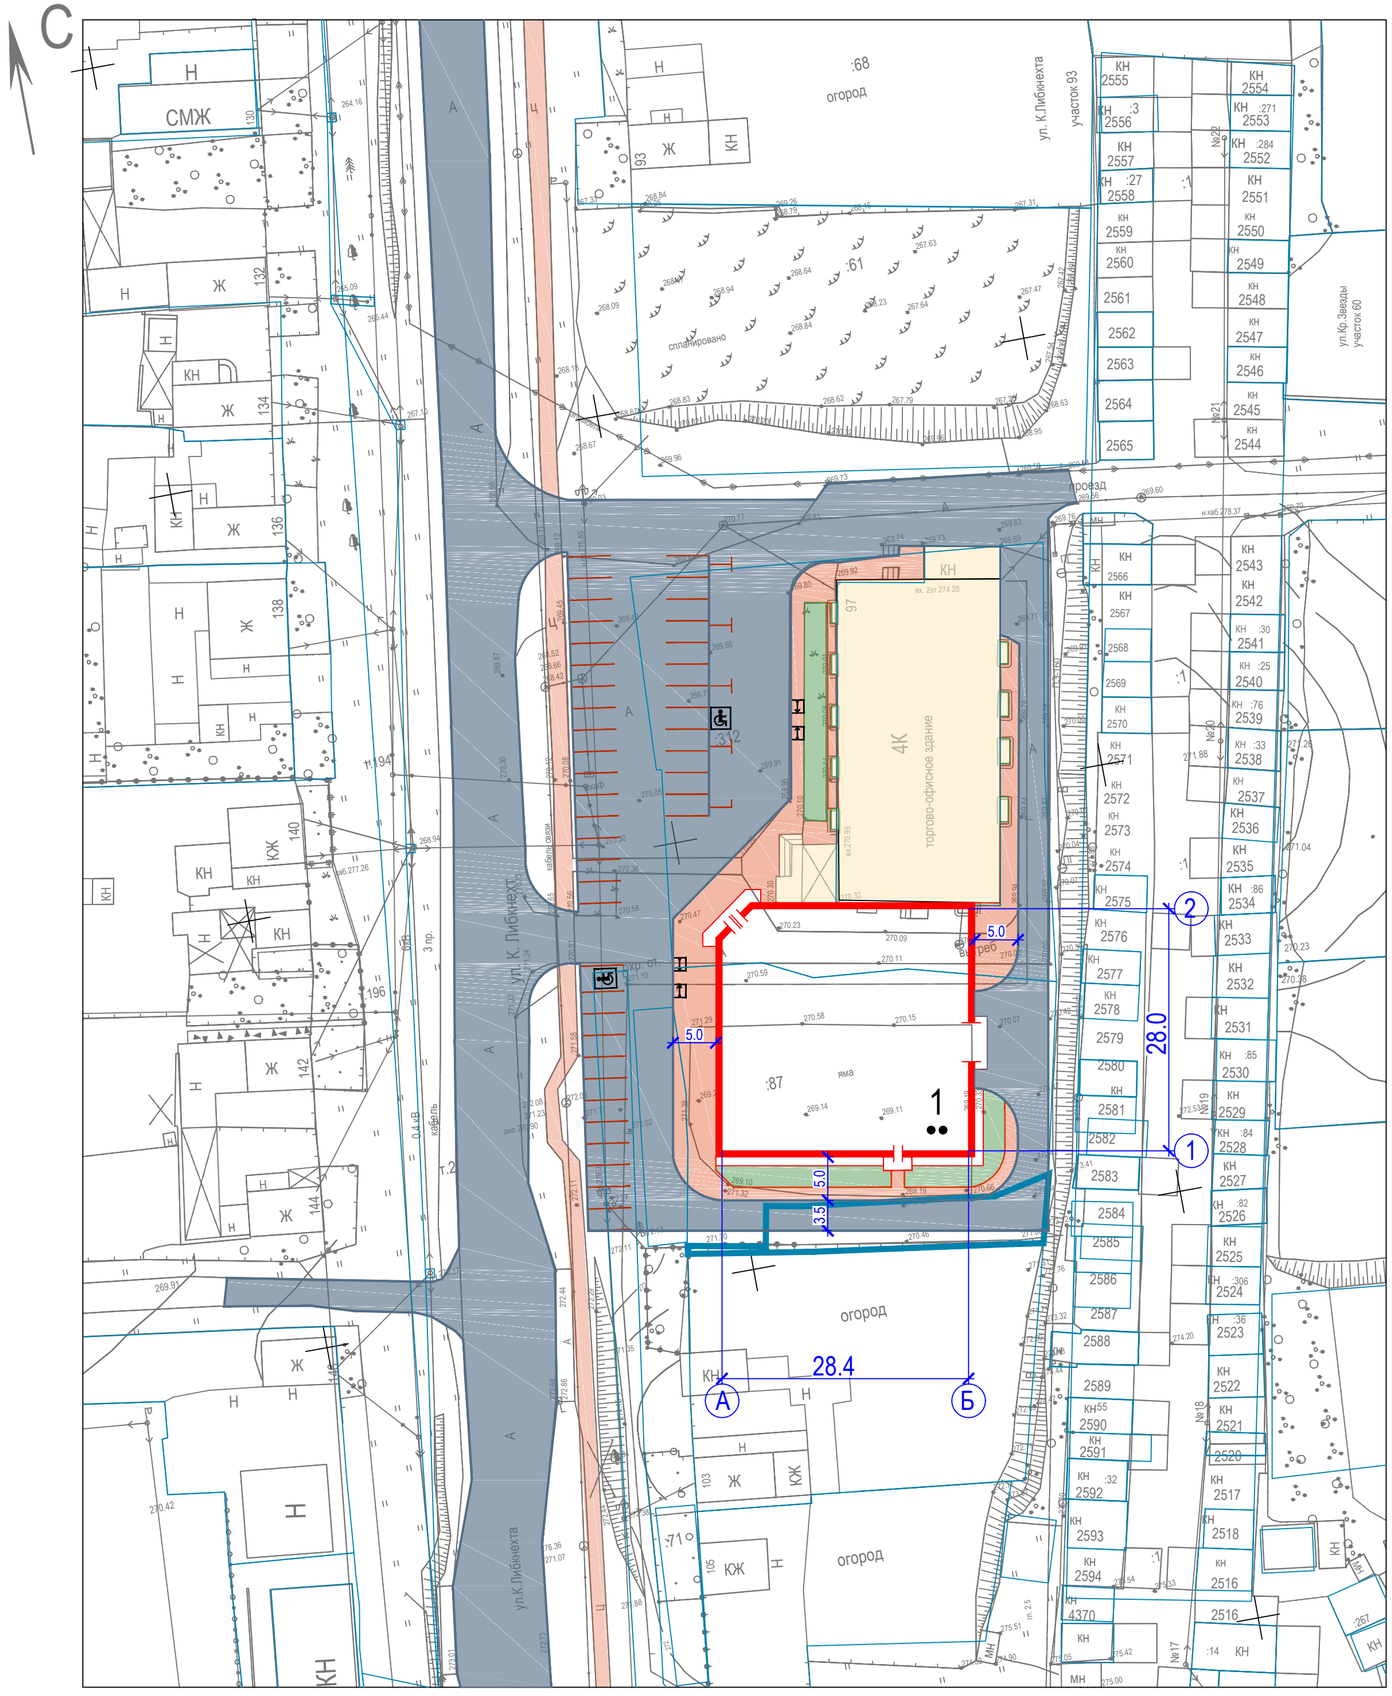


## ВЕДОМОСТЬ ОБЩЕСТВЕННЫХ ЗДАНИЙ И СООРУЖЕНИЙ

| Номер на плане | Наименование и обозначение | Этажность | Количество | | | Площадь пристроя, м² | | | | Строительный объем, м² | |
|---|---|---|---|---|---|---|---|---|---|---|---|
| | | | зданий | | | застройки | | общая пл. | | зданий | всего |
| | | | | | | здания | всего | здания | всего | | |
| 1 | Реконструкция торгово-офисного здания | 2 | 1 | | | 894,0 | 894,0 | 1560,0 | 1560,0 | 5616,0 | 5616,0 |

Автостоянки общей вместимостью 44 м/места, в т. ч. 2 м/места для инвалидов.

## СИТУАЦИОННЫЙ ПЛАН

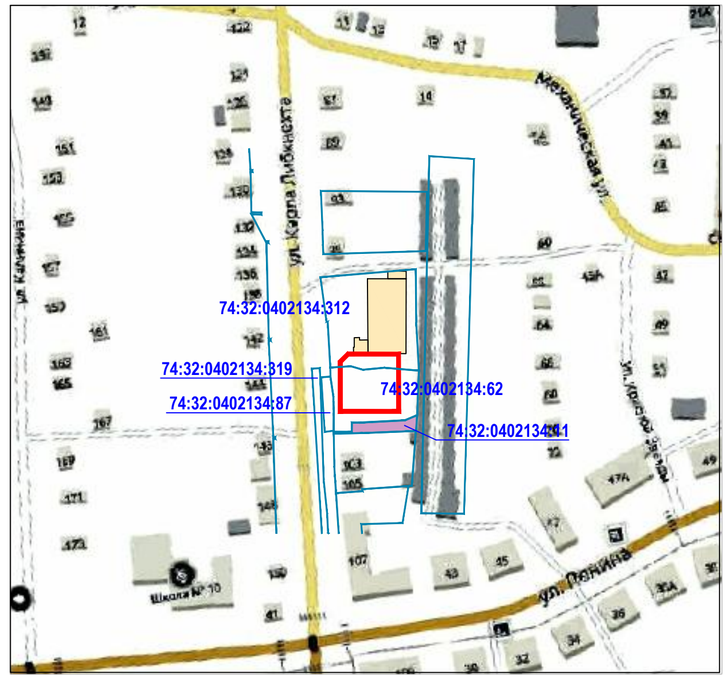


## УСЛОВНЫЕ ОБОЗНАЧЕНИЯ

- Проектируемое здание
- Существующее торгово-офисное здание
- Улицы, проезды
- Пешеходная зона
- Кадастровые границы земельных участков
- Участок с кадастровым номером **74:32:0402134:11 используется для организации проезда пожарных автомашин**

## СХЕМА ПЛАНИРОВОЧНОЙ ОРГАНИЗАЦИИ ЗЕМЕЛЬНОГО УЧАСТКА. М 1:500