


Расчетная схема тепловых сетей котельной №9

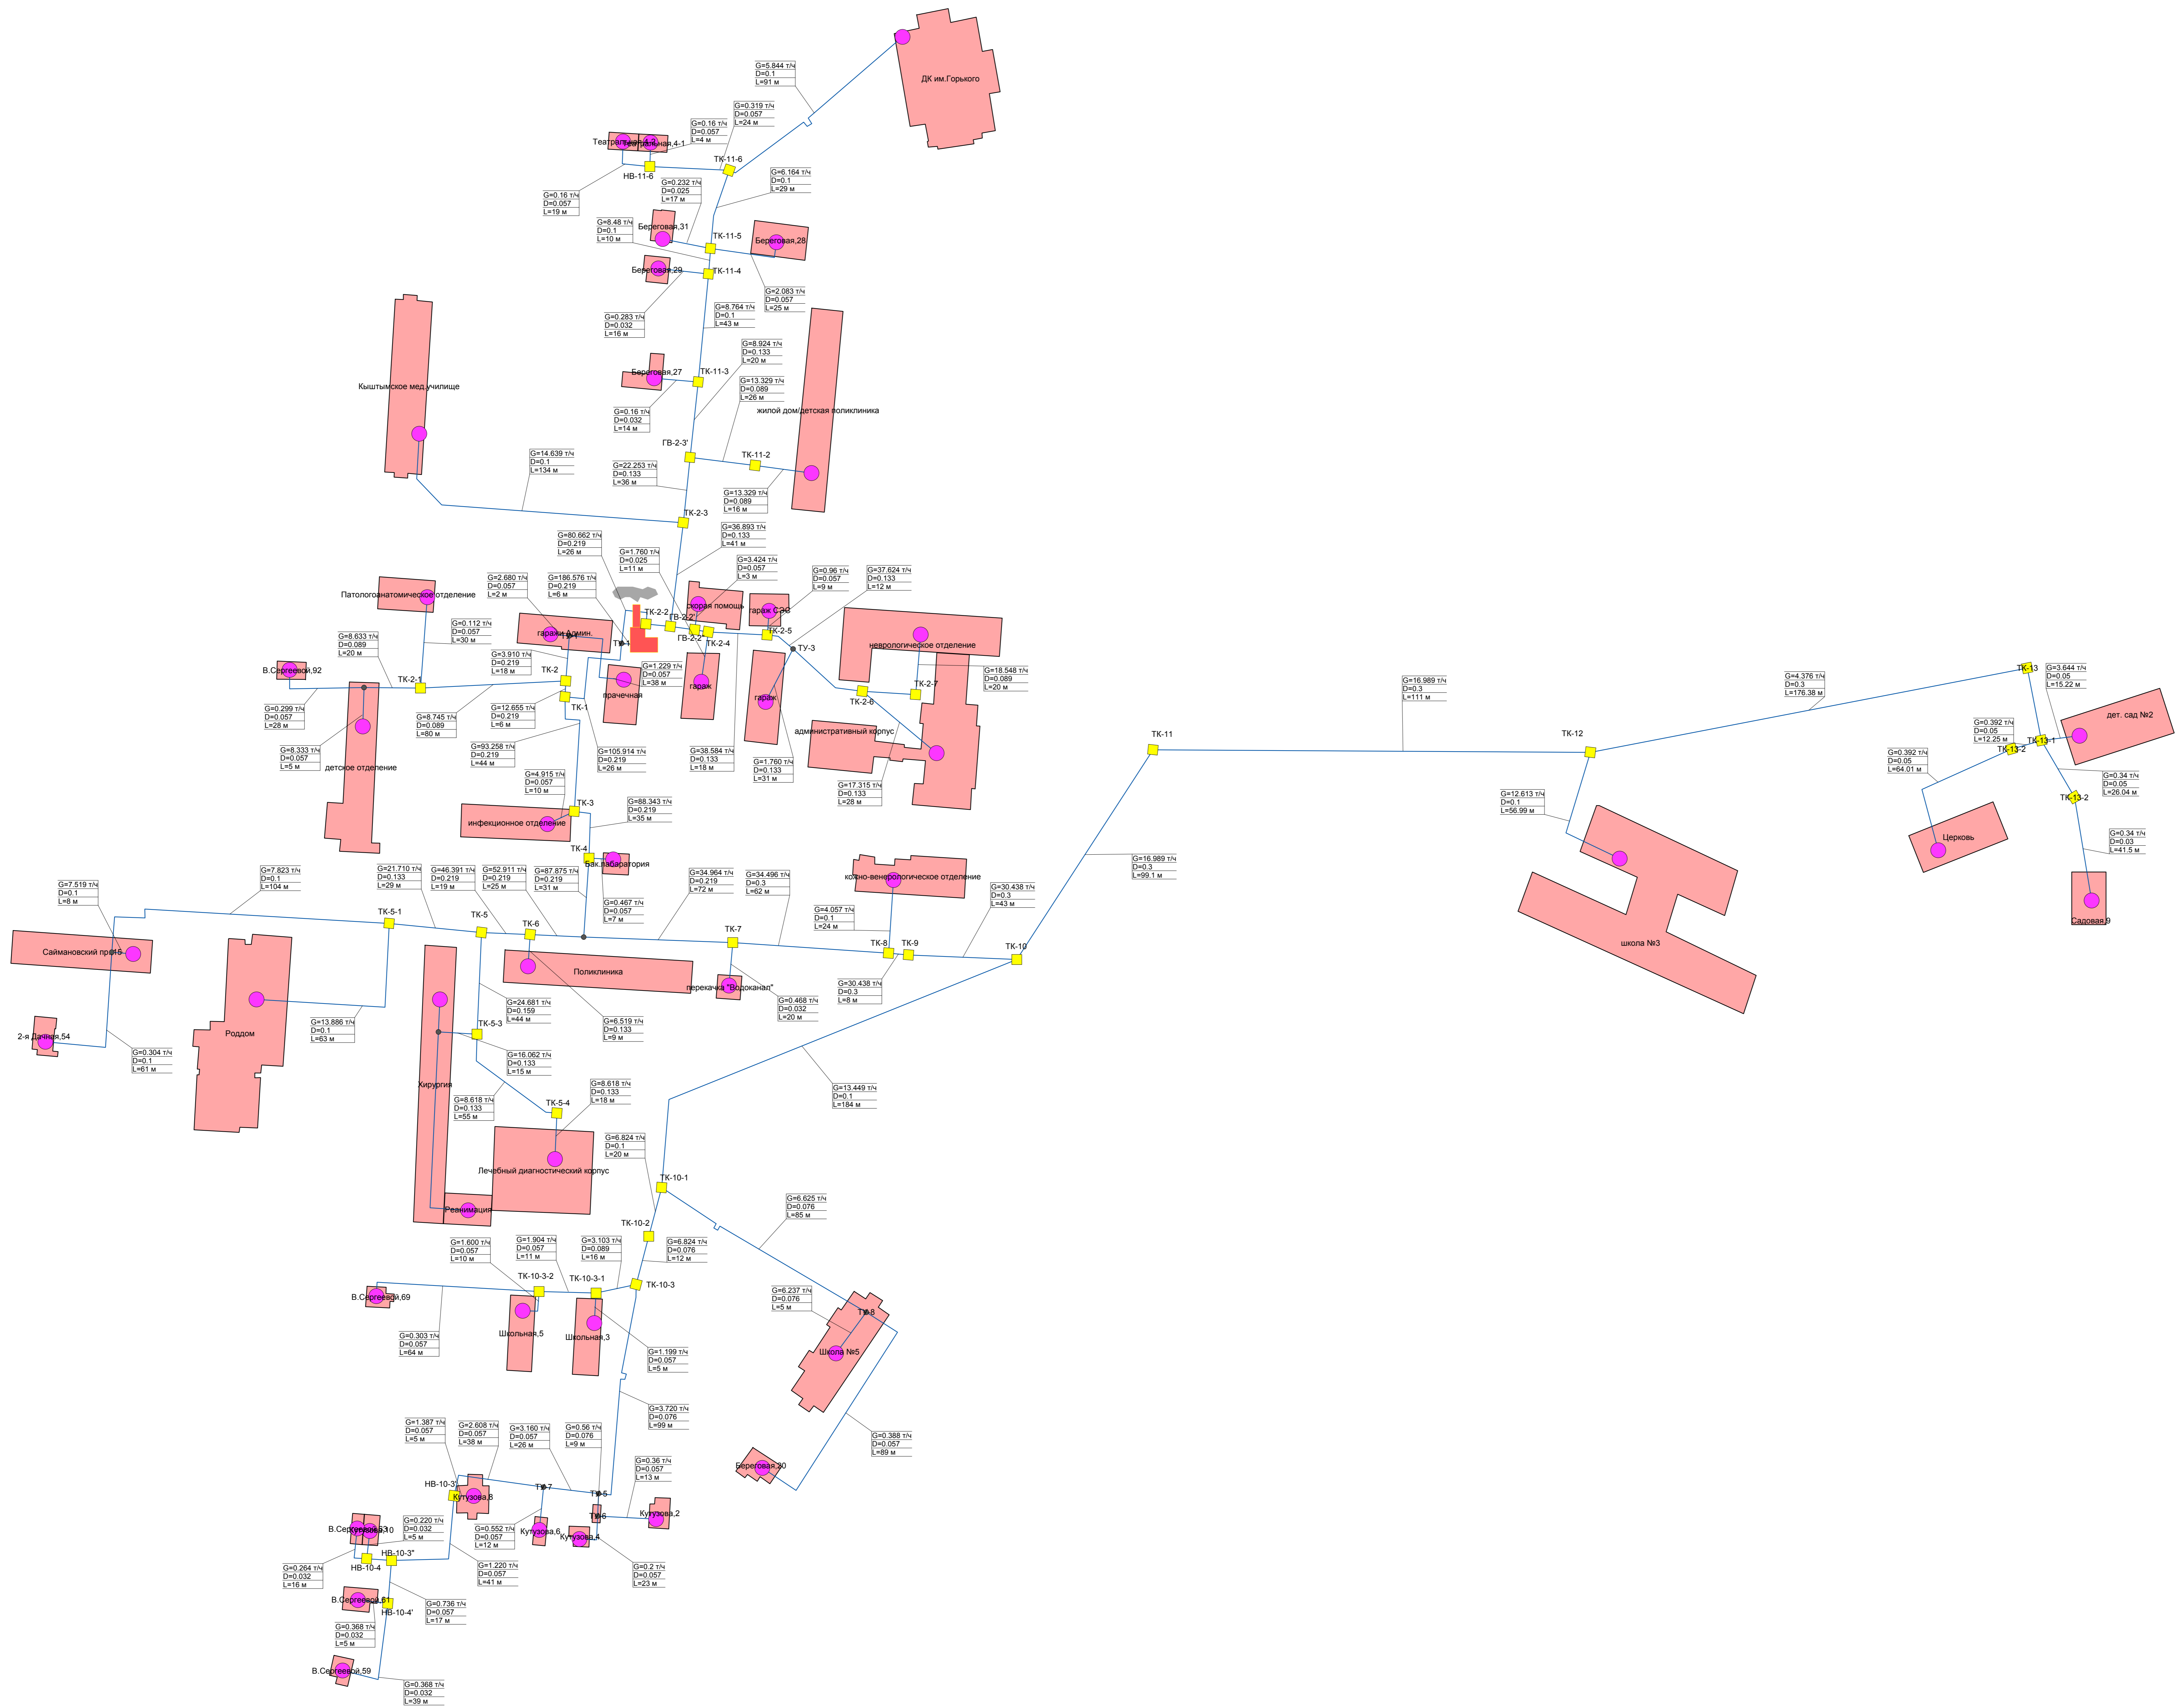

Условные обозначения

Потребитель

Теплосеть

Участки

Включен

Удал

Разделение

Потребитель

Работа

Источник

Работа