


Расчетная схема тепловых сетей котельной ОАО "КСАНТА", п.Каолиновый

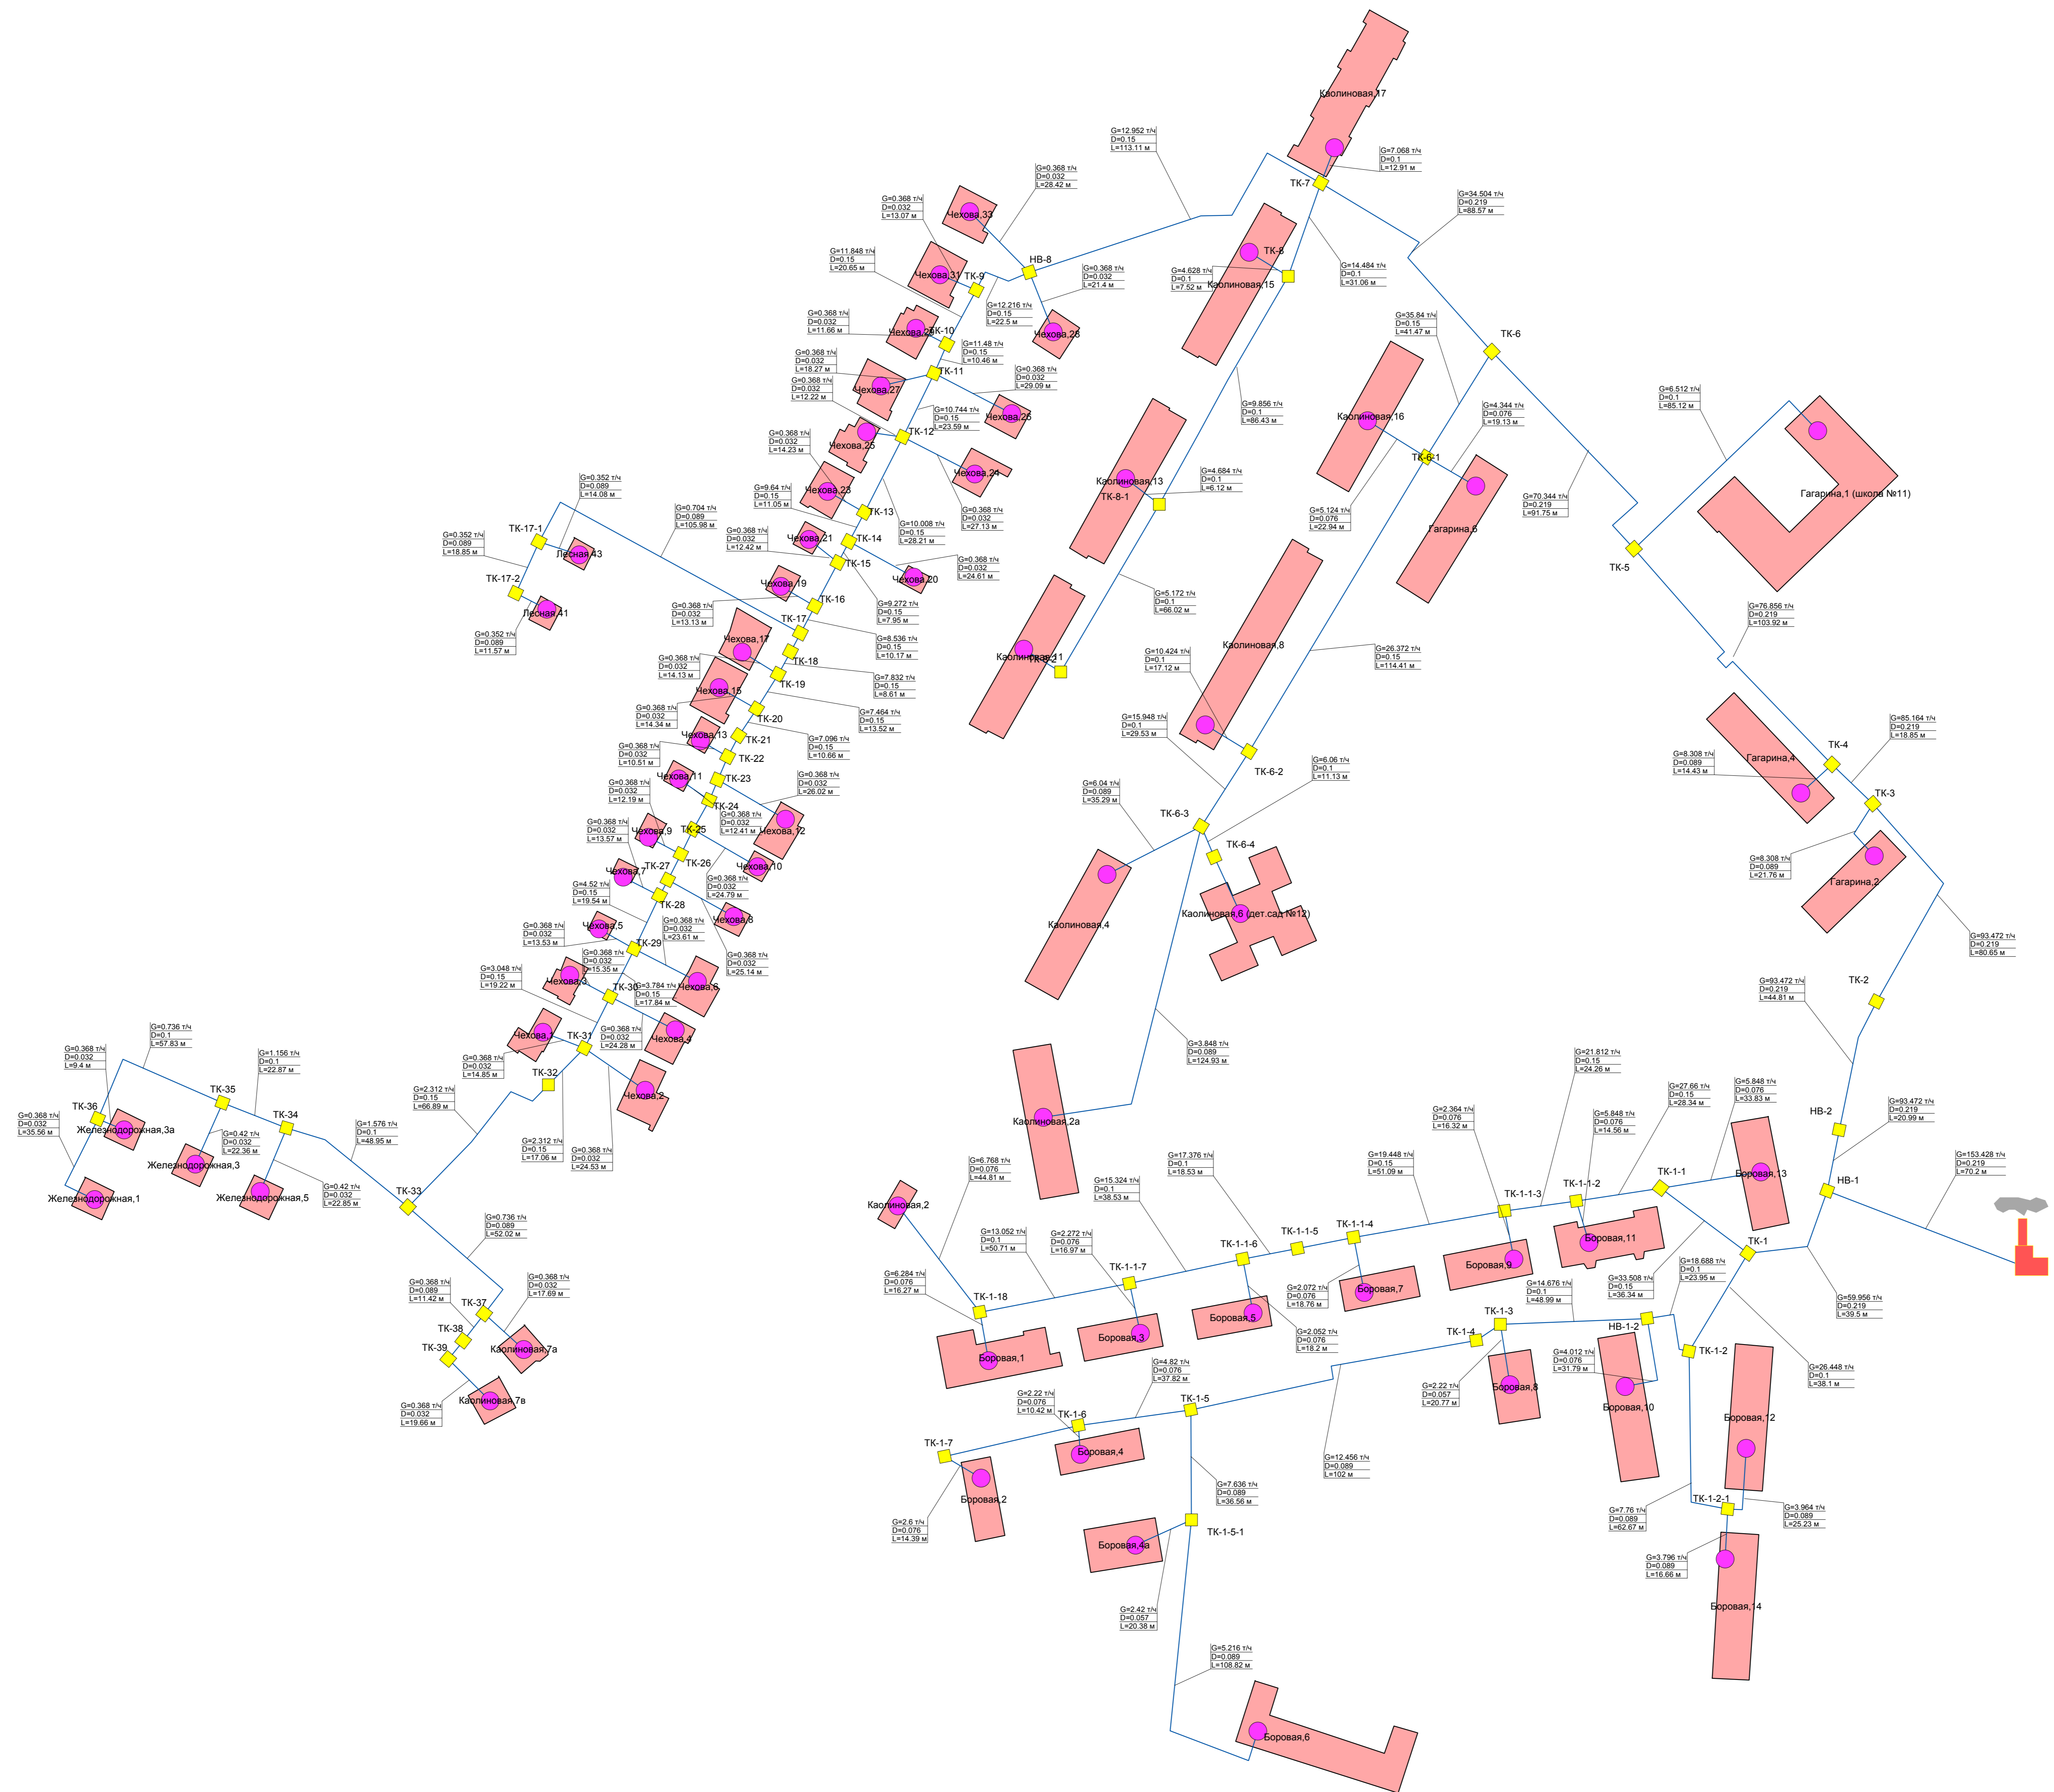

Условные обозначения

- Потребители**
- Теплосеть**
- Потребитель Работа
 - Узел Тепловая камера
 - Узел Разветвление
 - Источник Работа
- Участок Включен