


Расчетная схема тепловых сетей п.Тайгинка (с учетом строительства новой котельной)

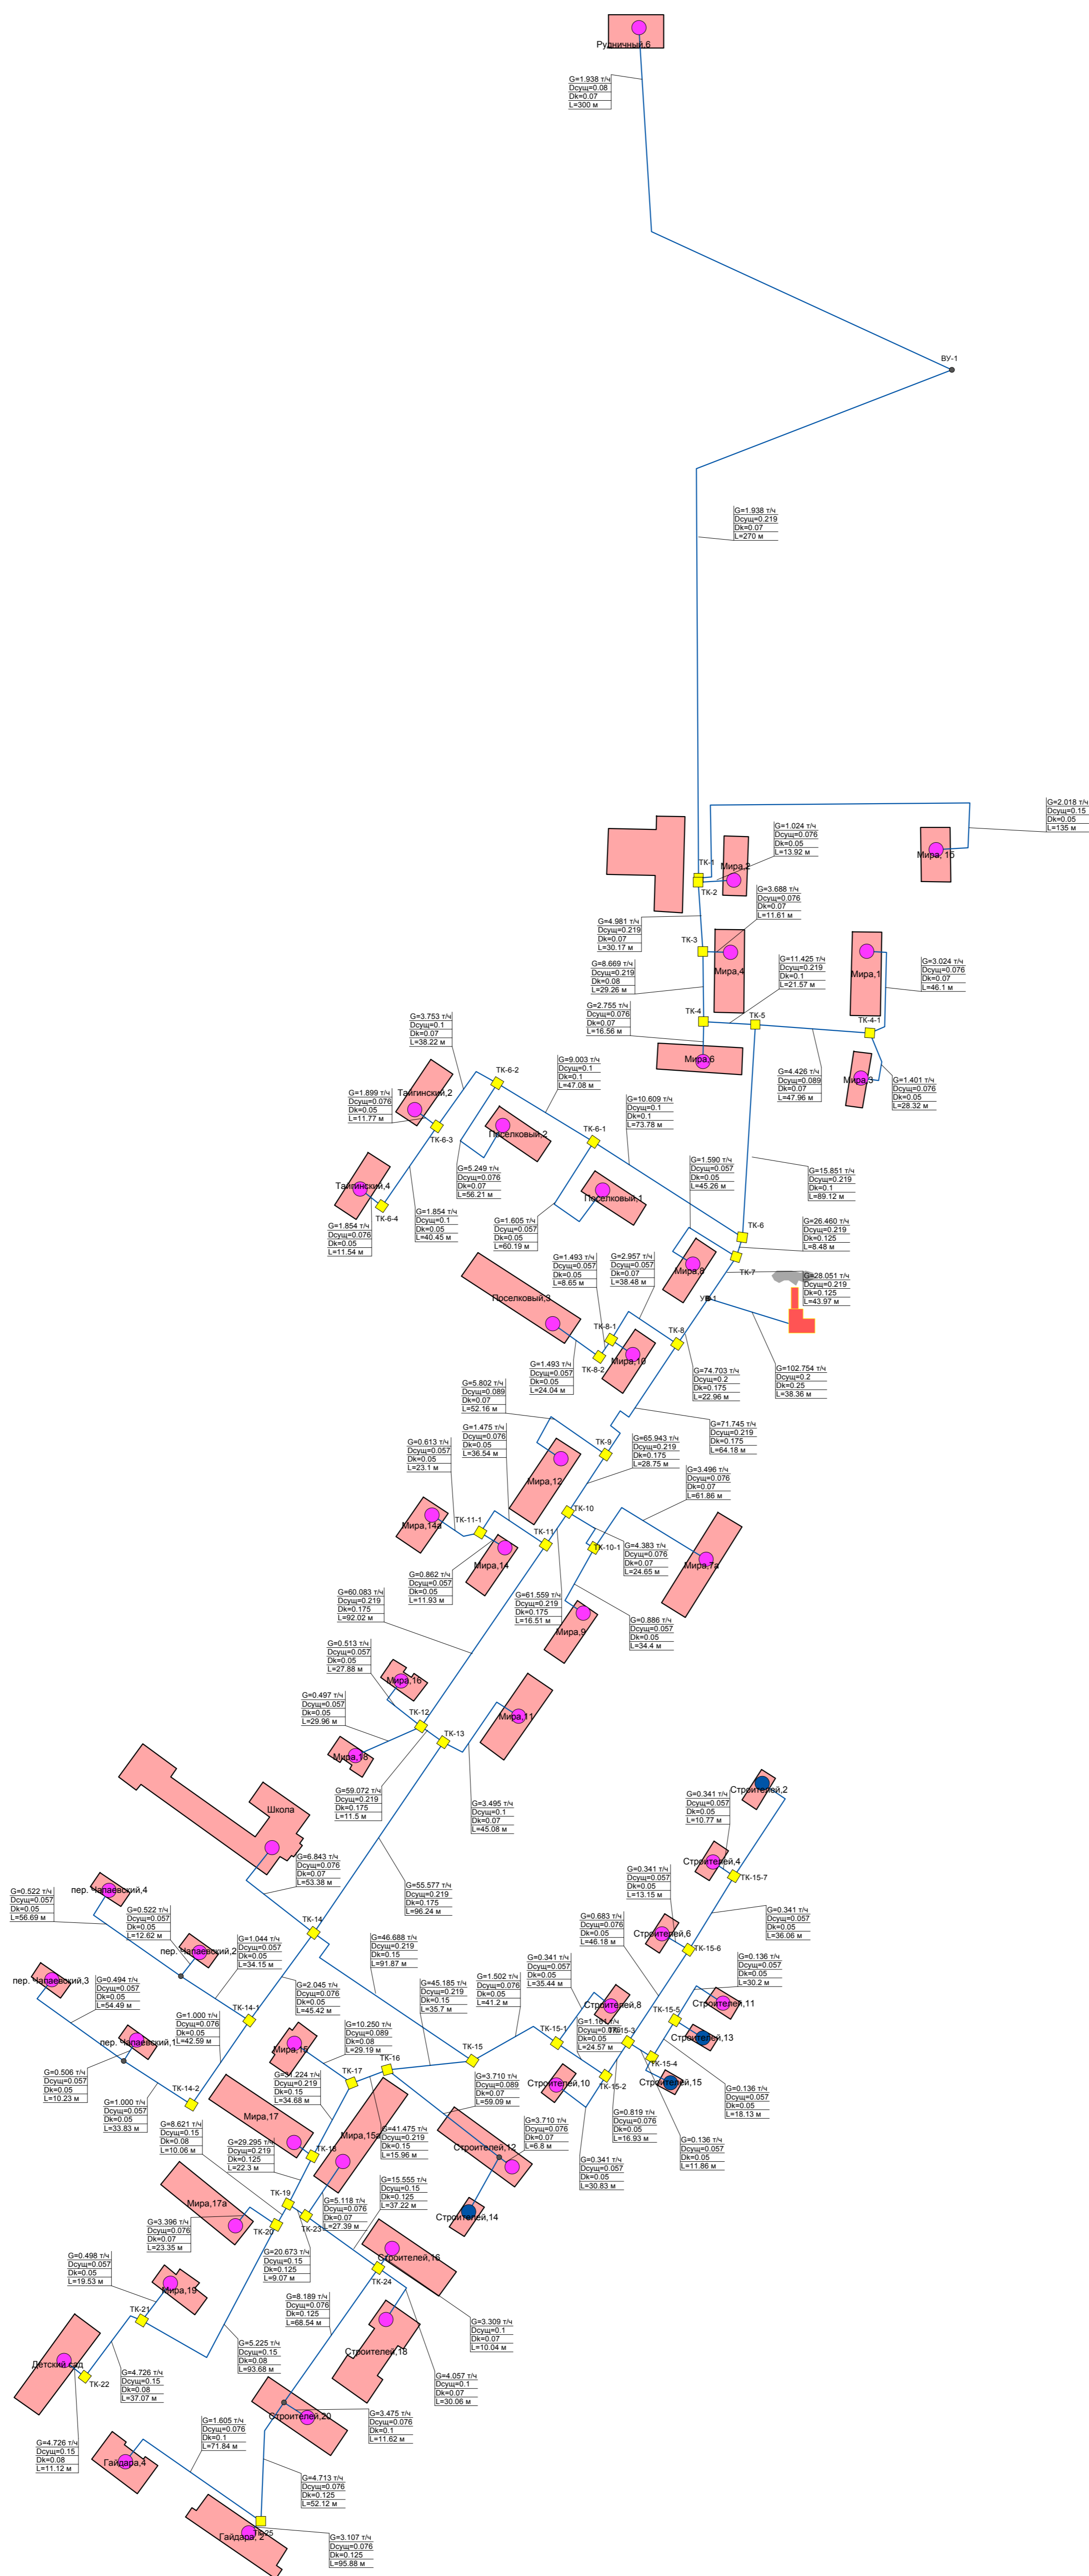

Условные обозначения

Потребители

Теплосеть

Потребитель

Отключен

Узел

Тепловая камера

Потребитель

Работа

Узел

Газовый ввод

Работа

Участки

Включен